



# Схема №110-3Н

"БЛОК (ЛИНИЯ-ТРАНСФОРМАТОР) С ВЫКЛЮЧАТЕЛЕМ"

Трёхобмоточный трансформатор (Вариант 1)

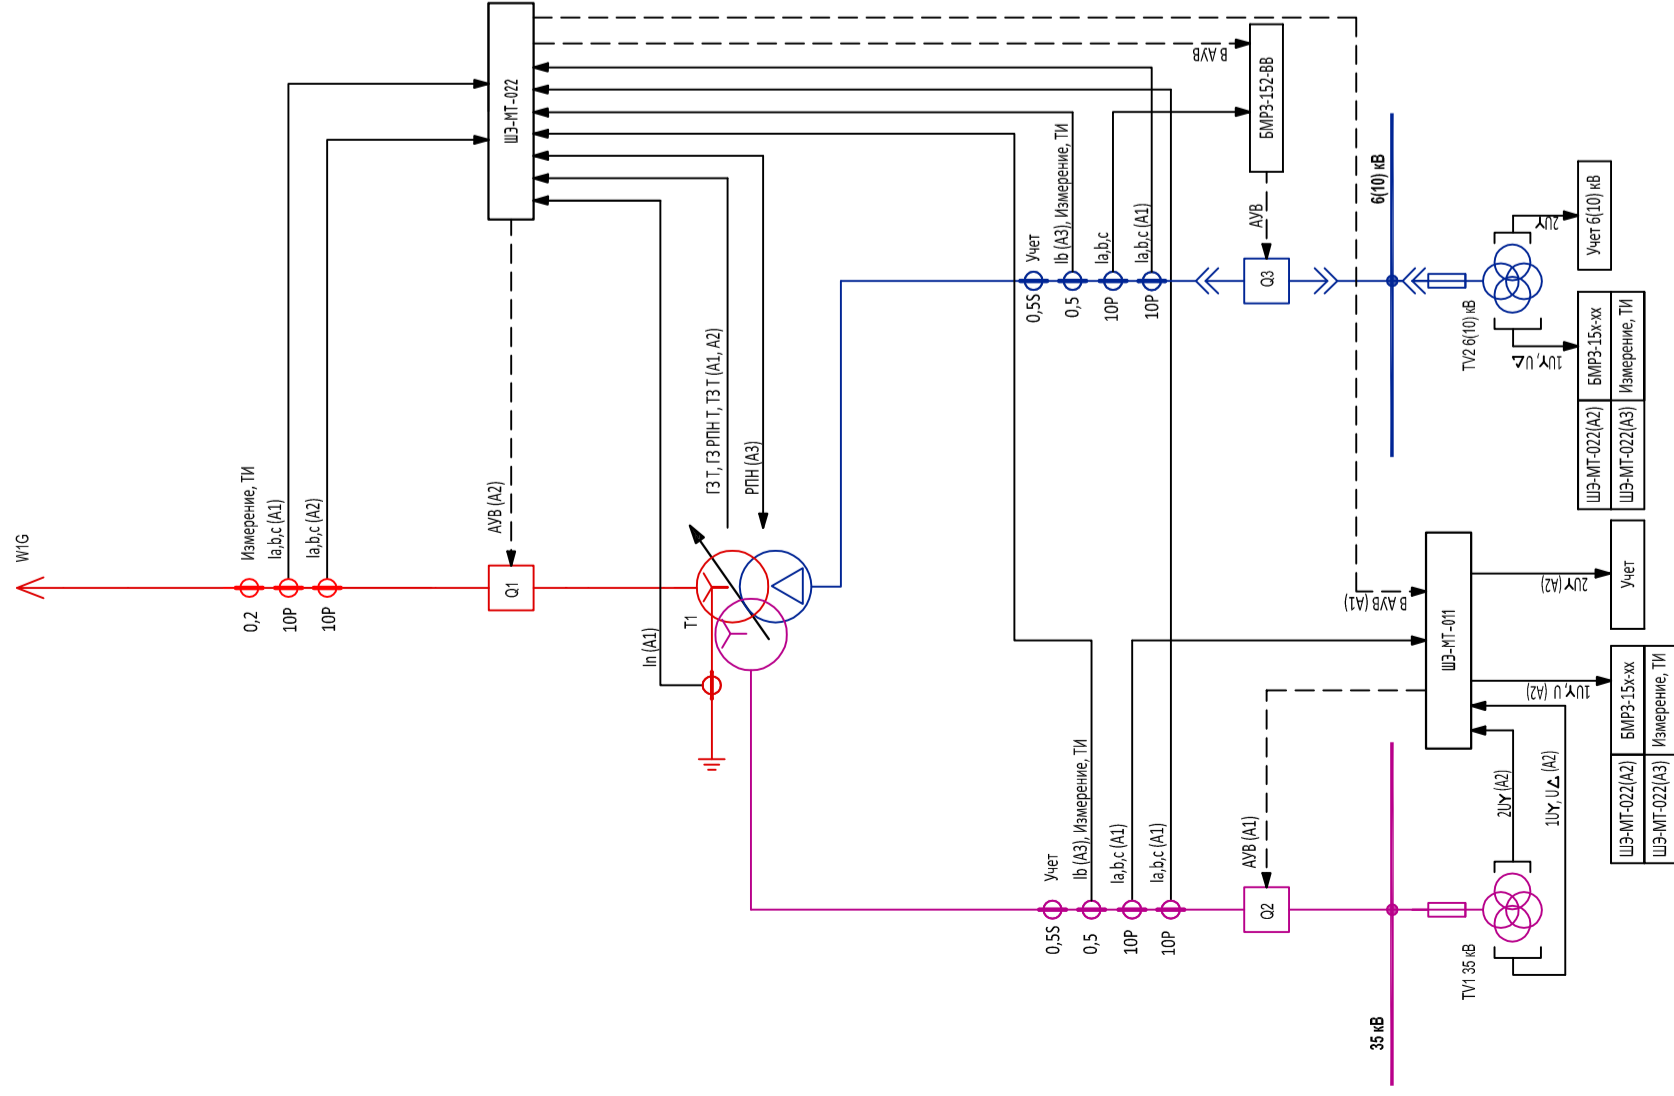

Трёхобмоточный трансформатор с реактором на стороне НН (Вариант 2)

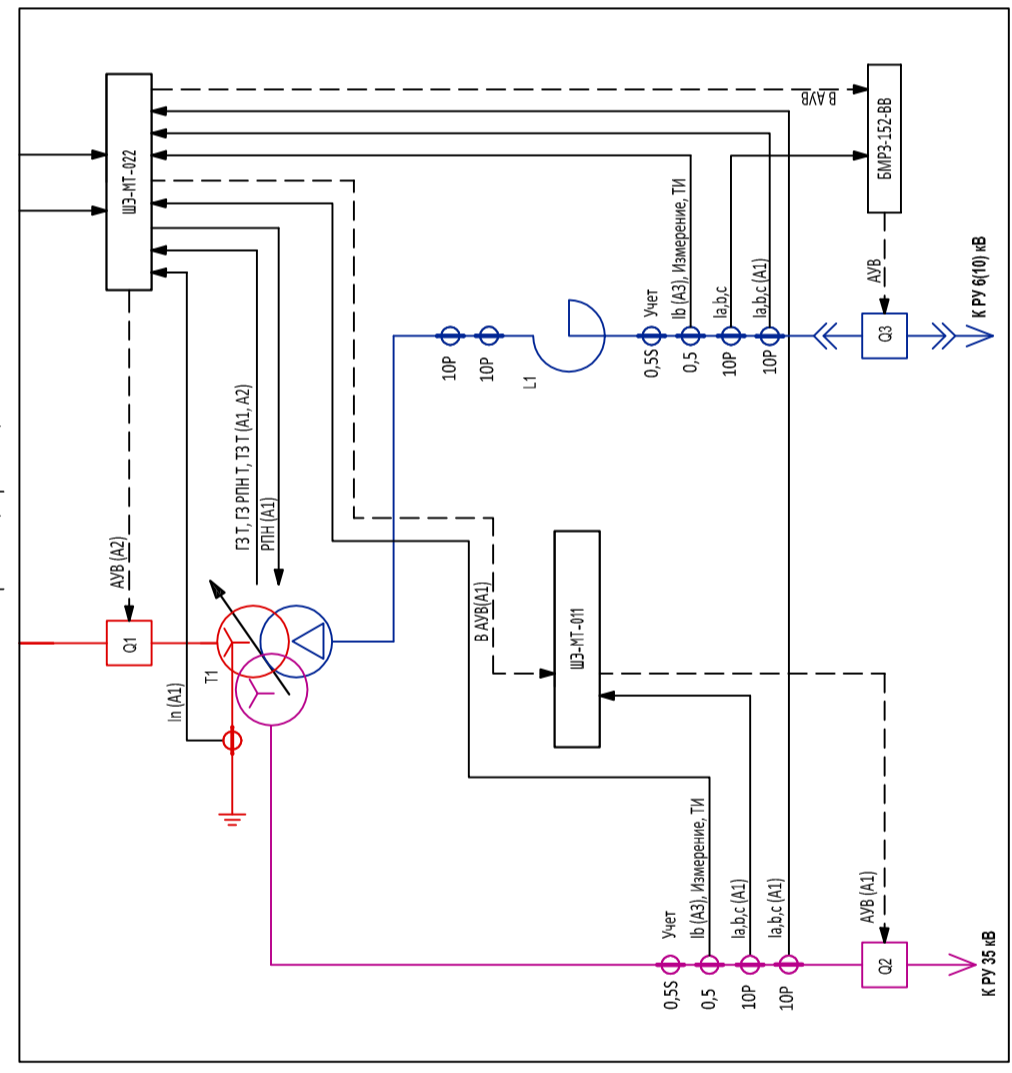

Трёхобмоточный трансформатор со собственным реактором на стороне НН (Вариант 3)

