


Схема №110-5АН

"МОСТИК С ВЫКЛЮЧАТЕЛЯМИ В ЦЕПЯХ
ТРАНСФОРМАТОРОВ И РЕМОНТНОЙ ПЕРЕМЫЧКОЙ СО
СТОРОНЫ ТРАНСФОРМАТОРОВ"
Двухобмоточный трансформатор с расширенной
обмоткой на стороне НН

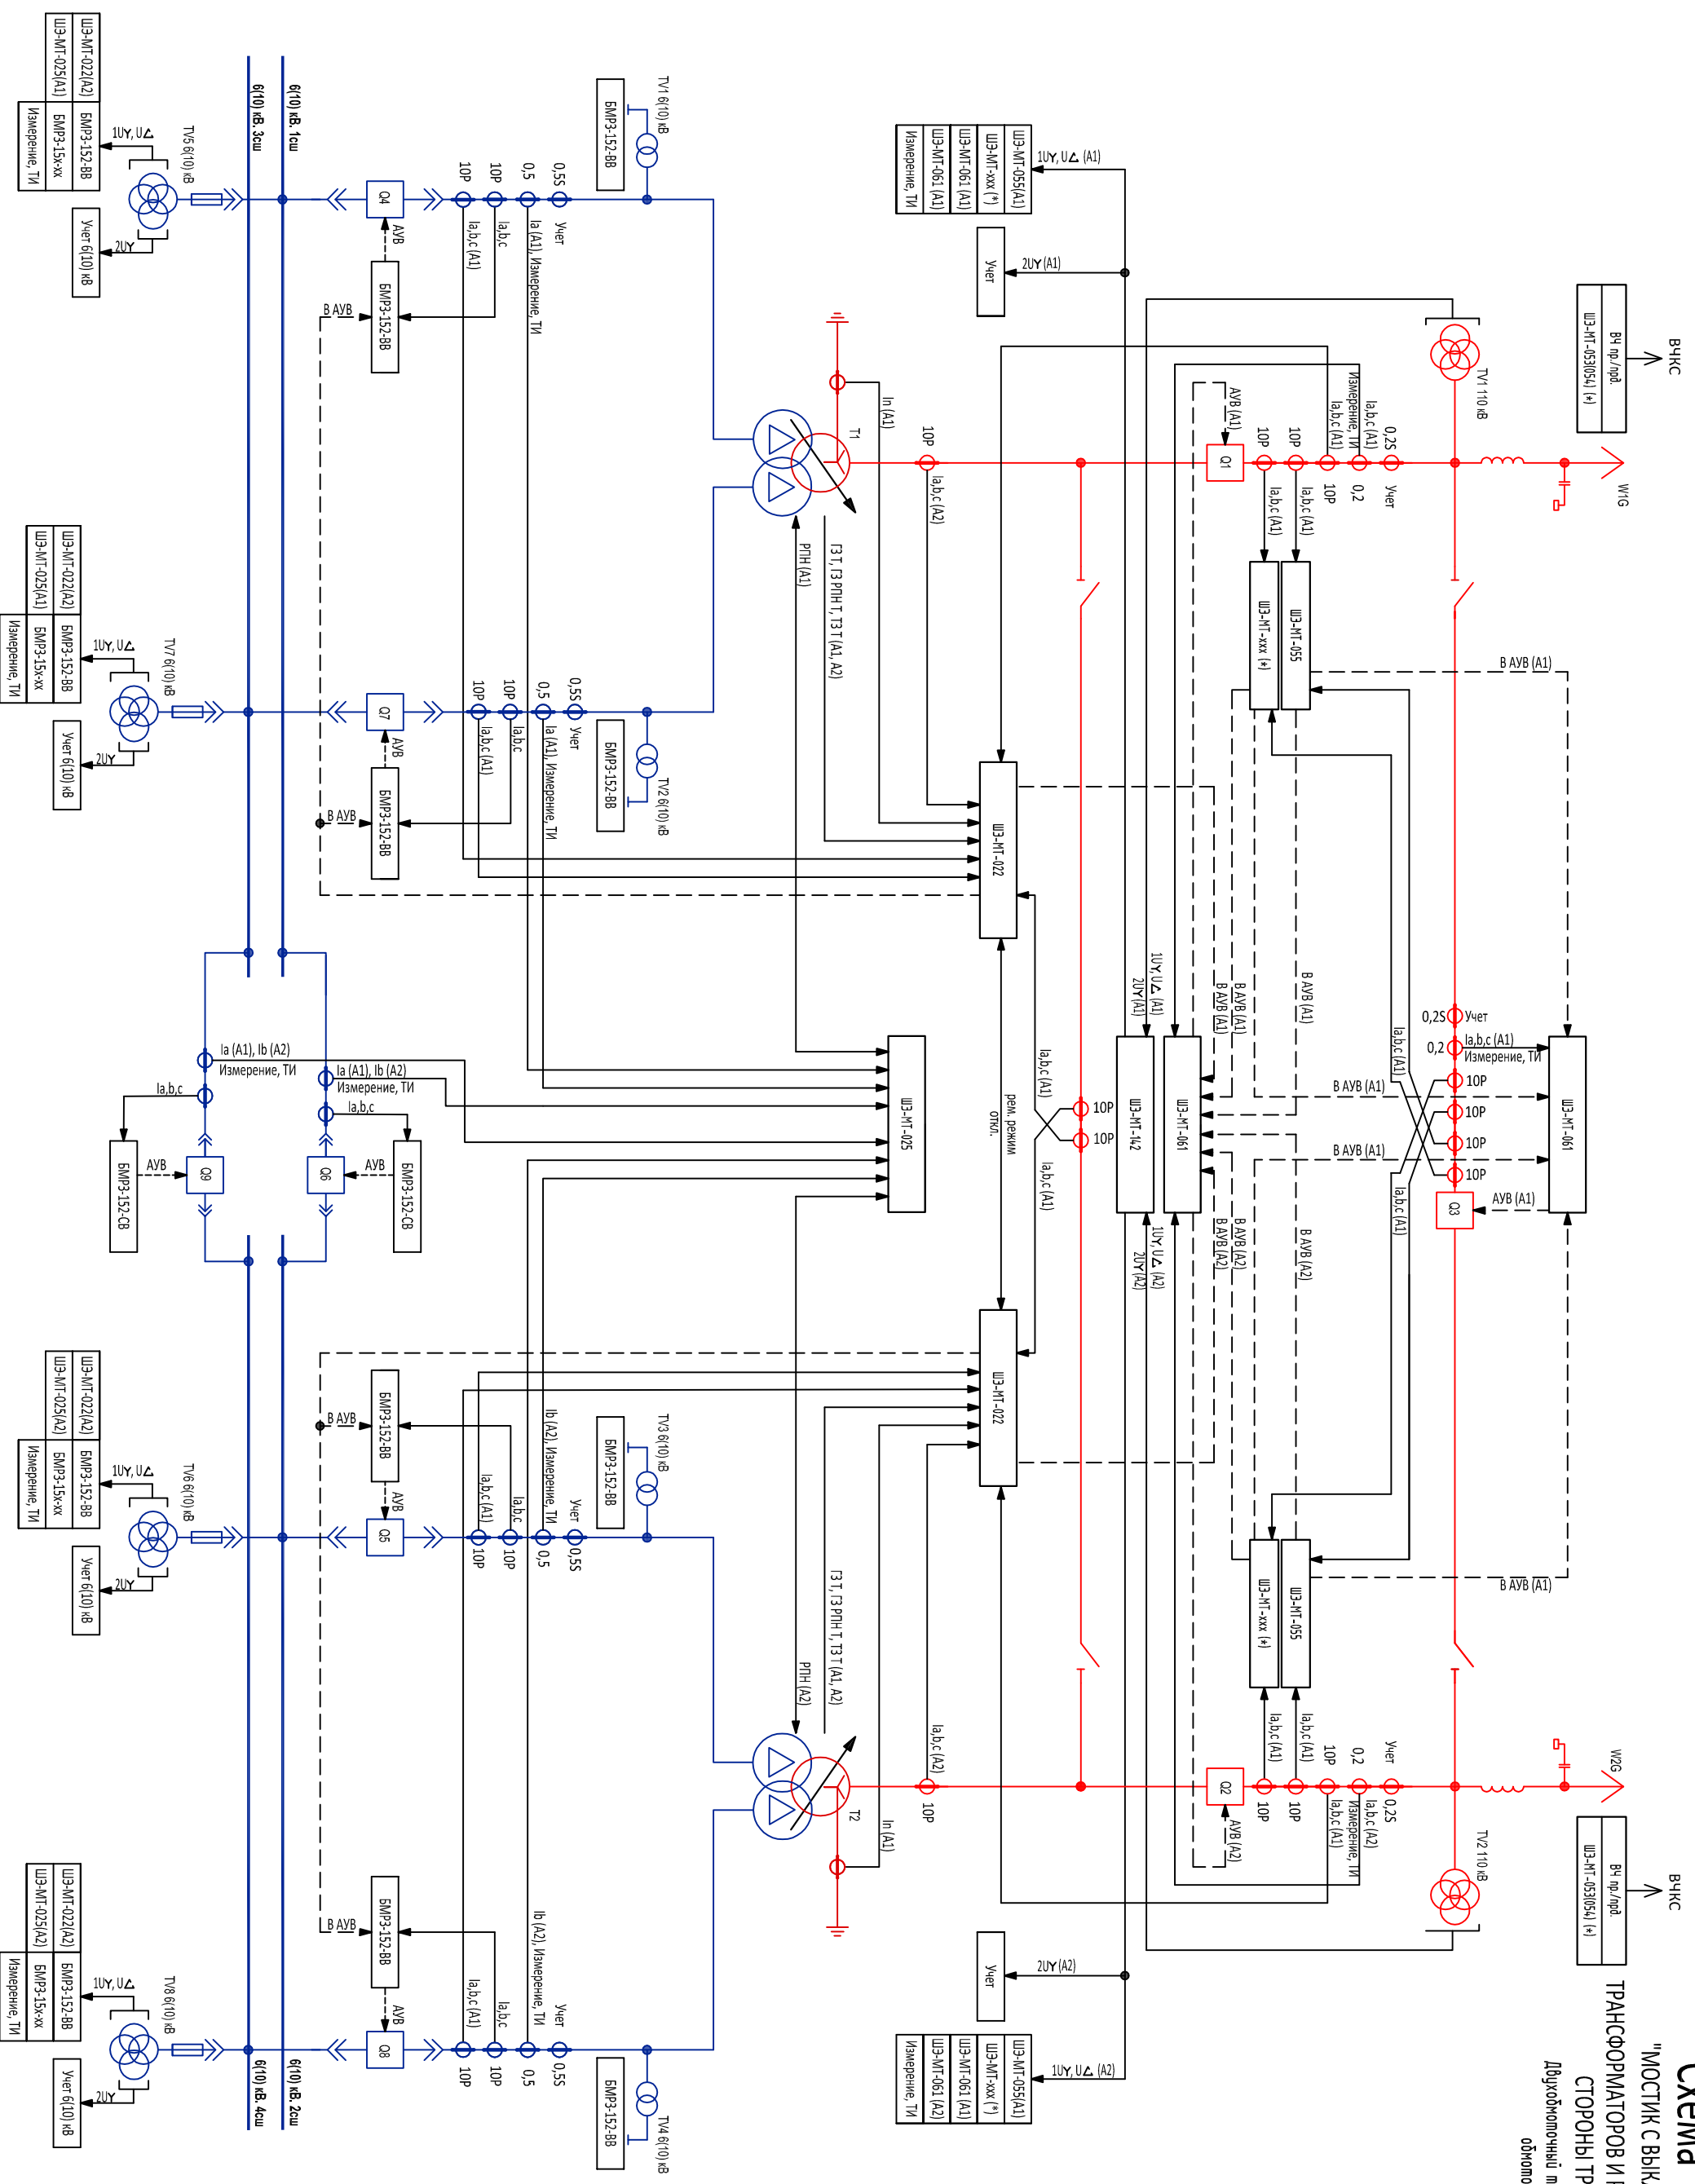

* для шкафов основной распределительной установки линии определяются при конкретном проектировании