



Схема №110-5АН

"МОСТИК С ВЫКЛЮЧАТЕЛЯМИ В ЦЕНТРАХ
ТРАНСФОРМАТОРОВ"
(Тупиковый режим)
Трёхобмоточный трансформатор (Вариант 1)

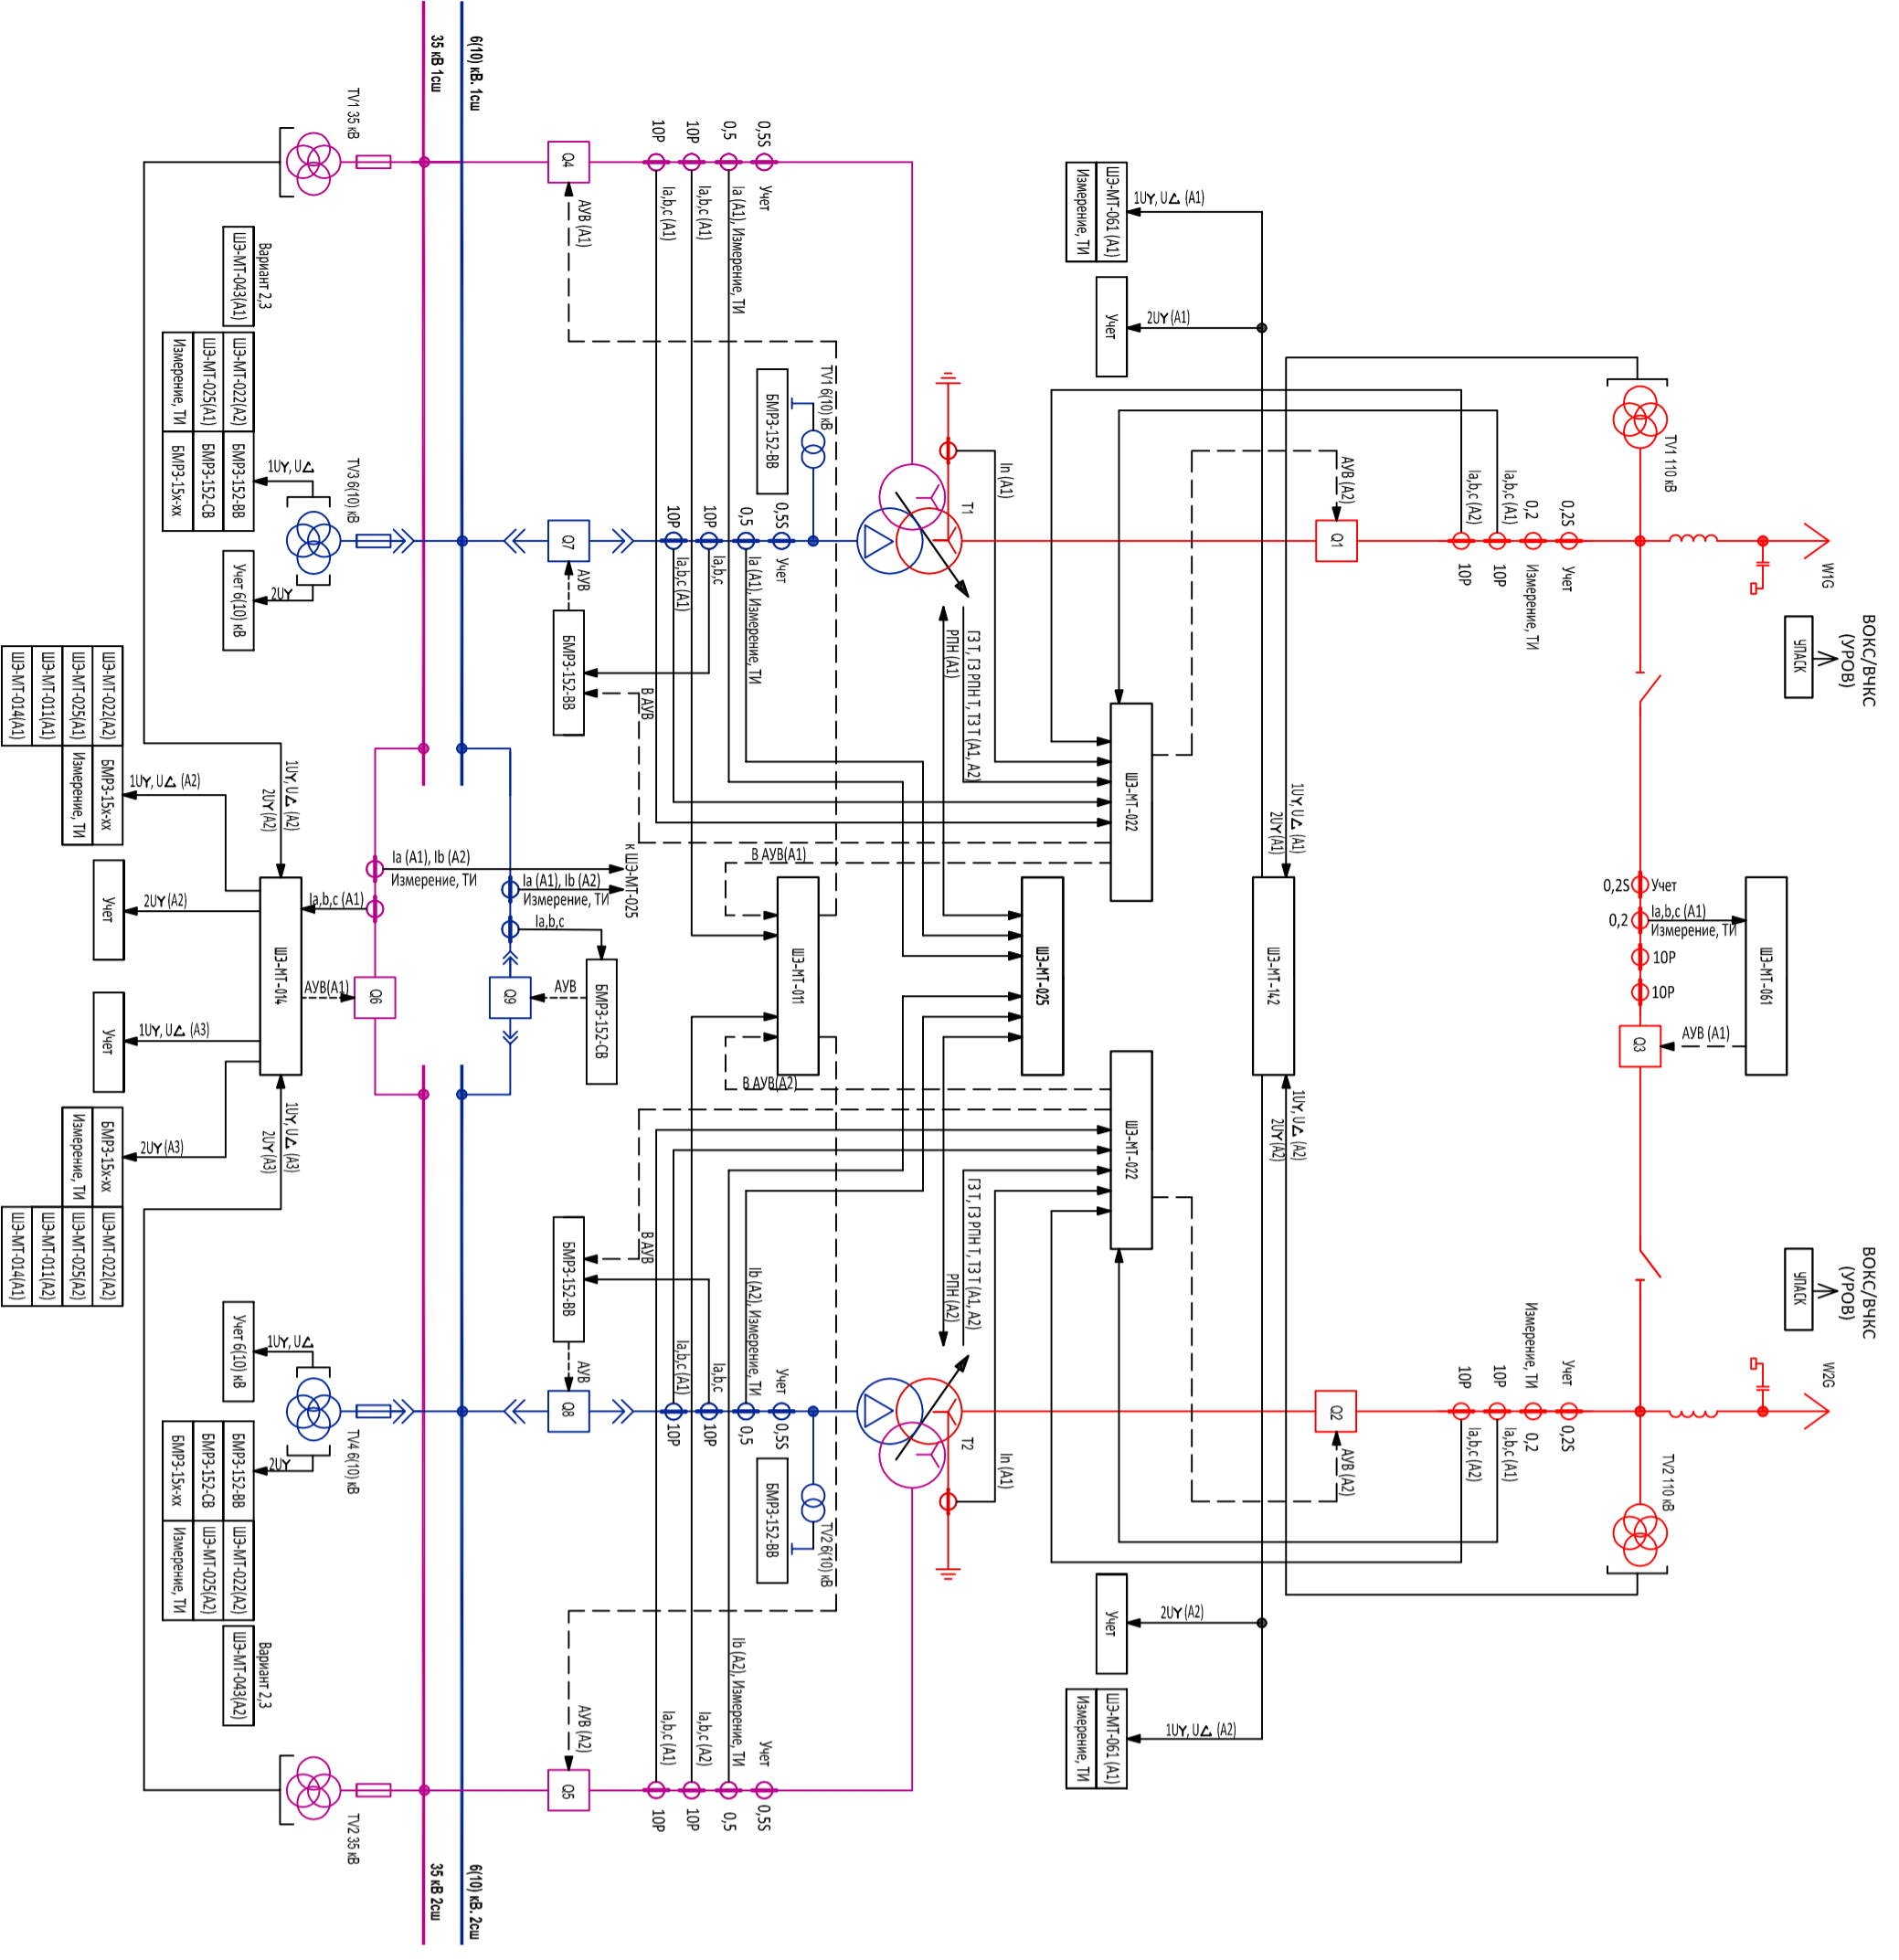

Трёхобмоточный трансформатор с ректификом на стороне НН (Вариант 2)

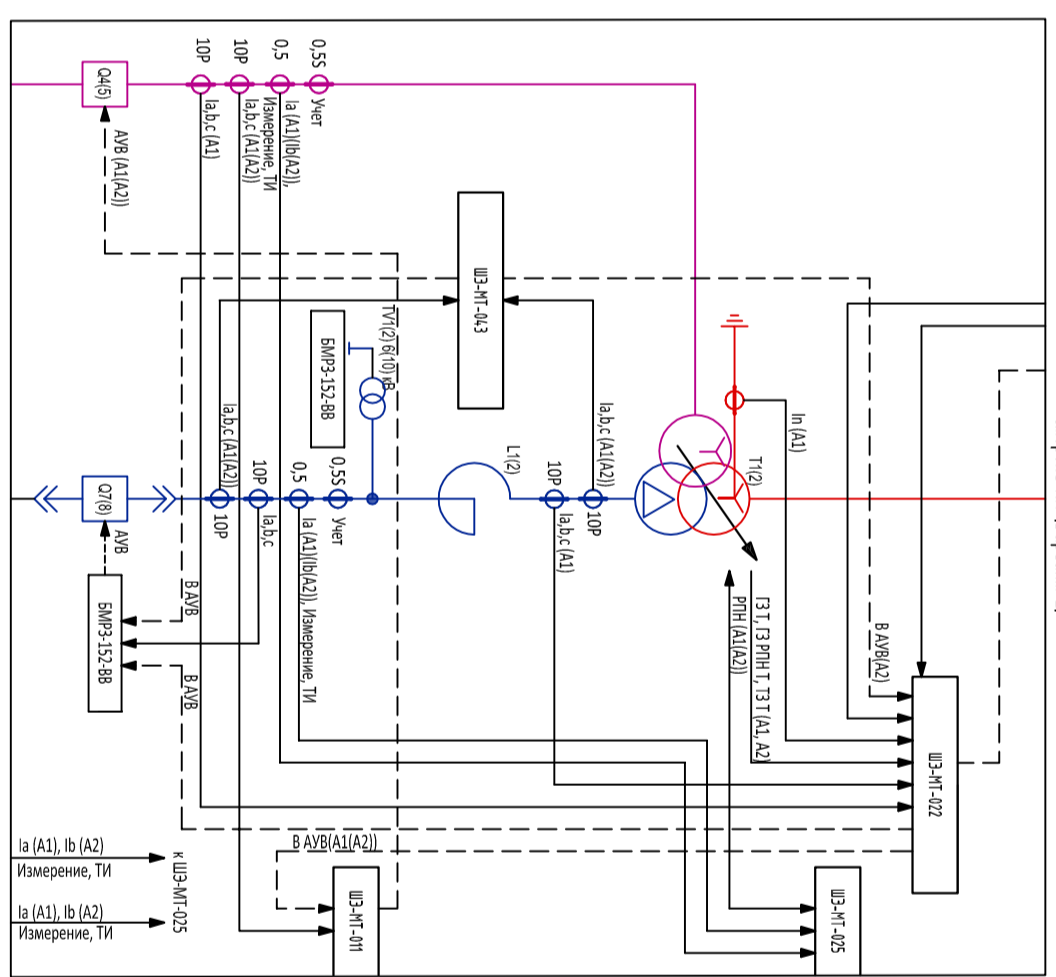

Трёхобмоточный трансформатор со сдвоенным ректификом на стороне НН (Вариант 3)

