



**Схема №110-5АН**  
 "МОСТИК С ВЫКЛЮЧАТЕЛЯМИ В ЦЕНТРАХ  
 ТРАНСФОРМАТОРОВ"  
 (Тупиковый режим)  
 Треугольный трансформатор (Вариант 1)

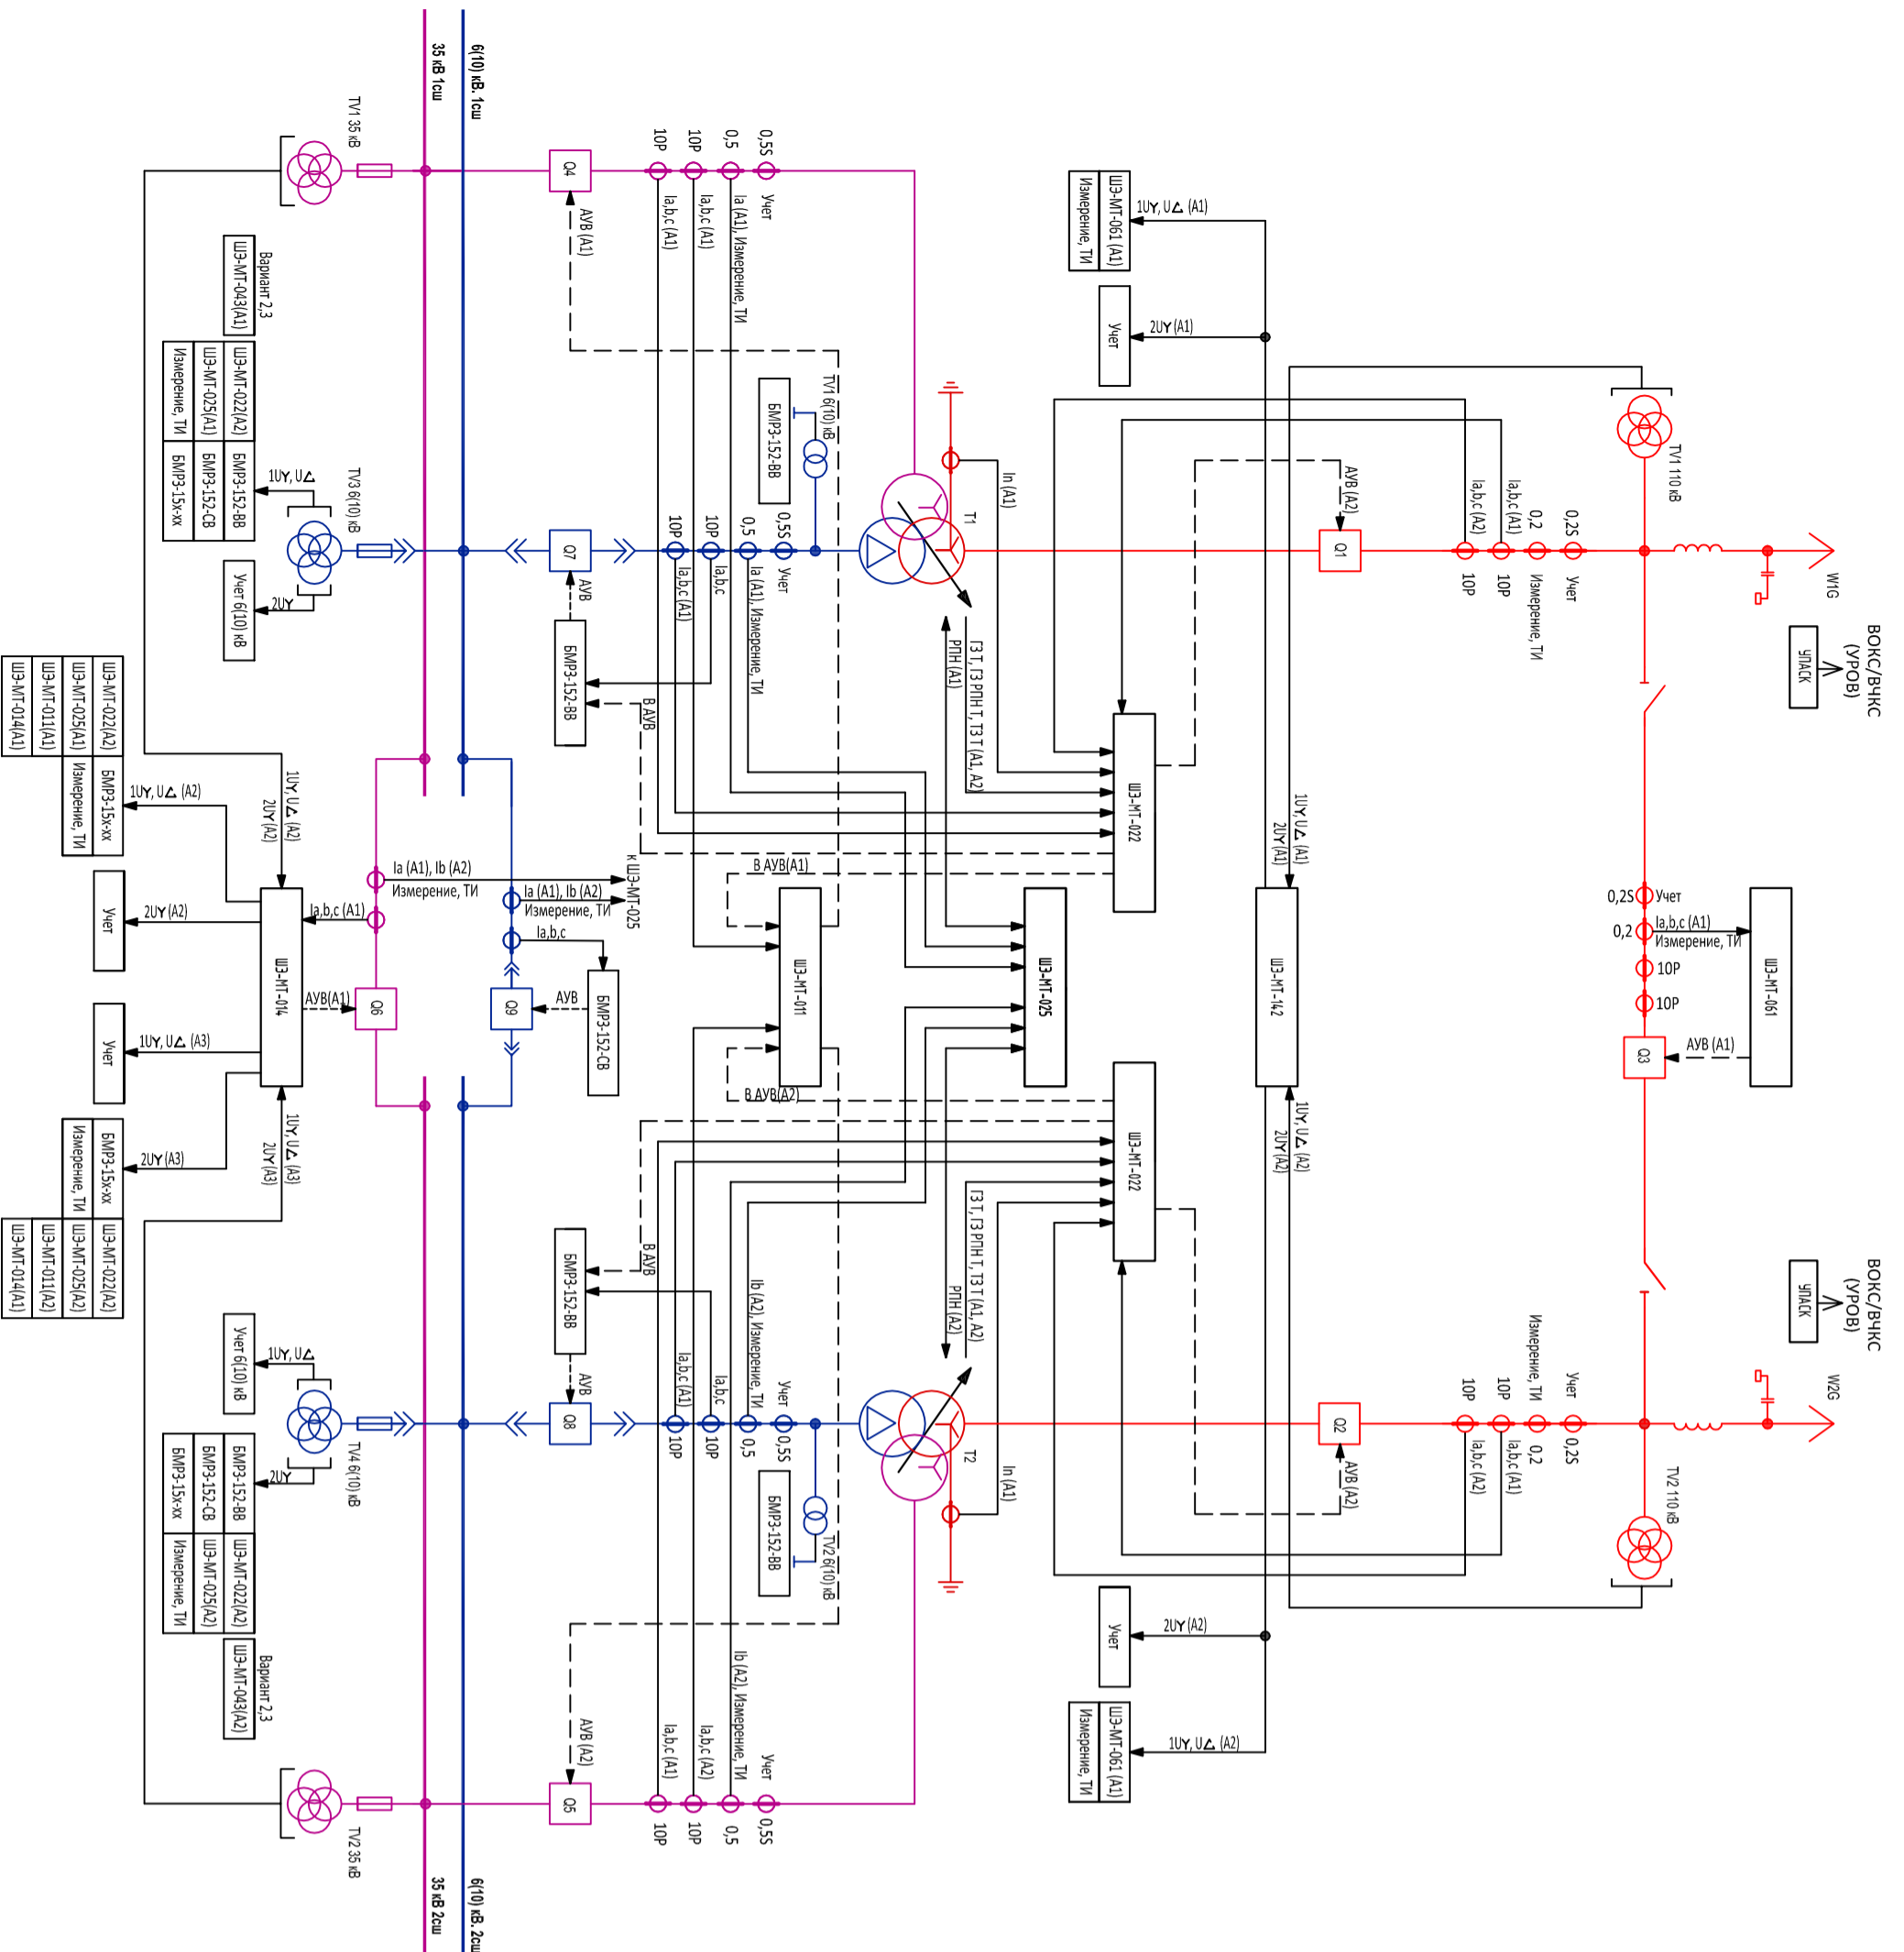

Треугольный трансформатор с ректормом на стороне НН (Вариант 2)

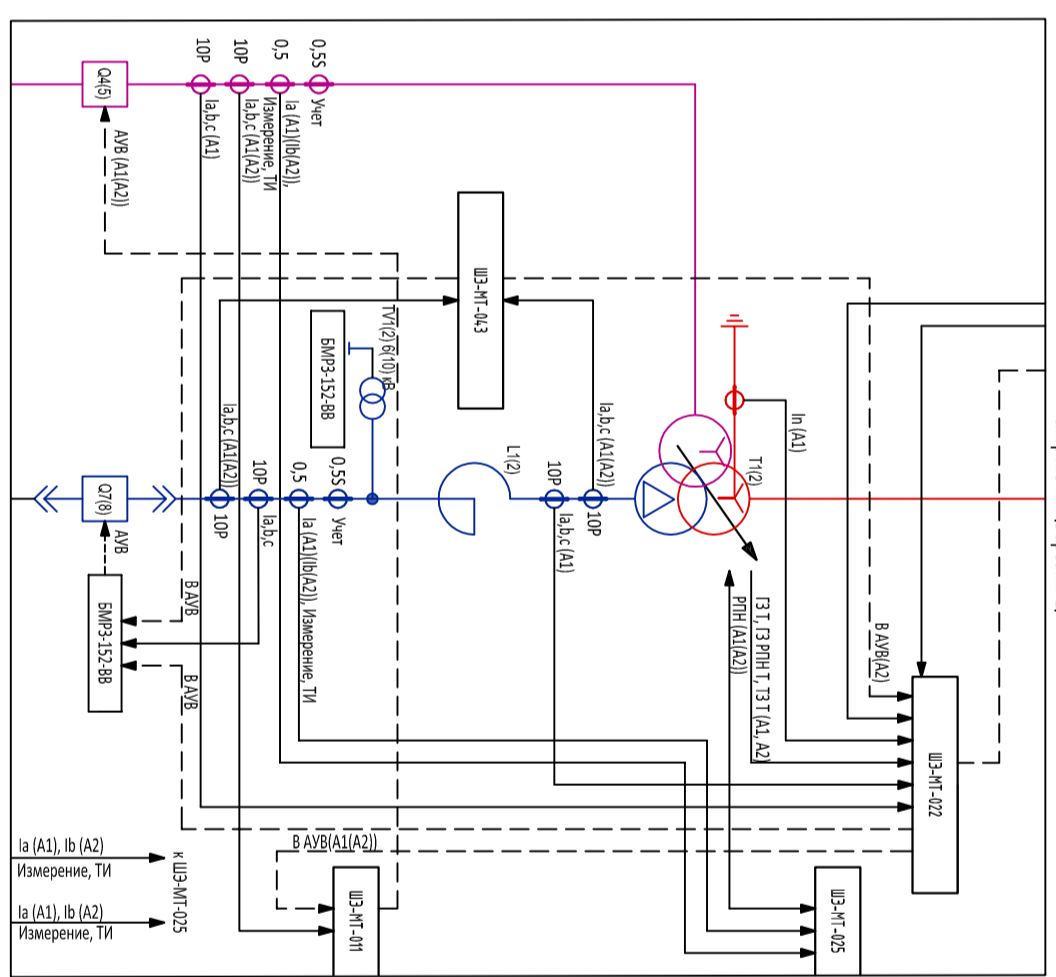

Треугольный трансформатор со сдвинутым ректормом на стороне НН (Вариант 3)

