


Схема №110-5АН

"МОСТИК С ВЫКЛЮЧАТЕЛЯМИ В ЦЕПЯХ
ТРАНСФОРМАТОРОВ"

Двухобмоточный трансформатор с расширенной
обмоткой на стороне НН

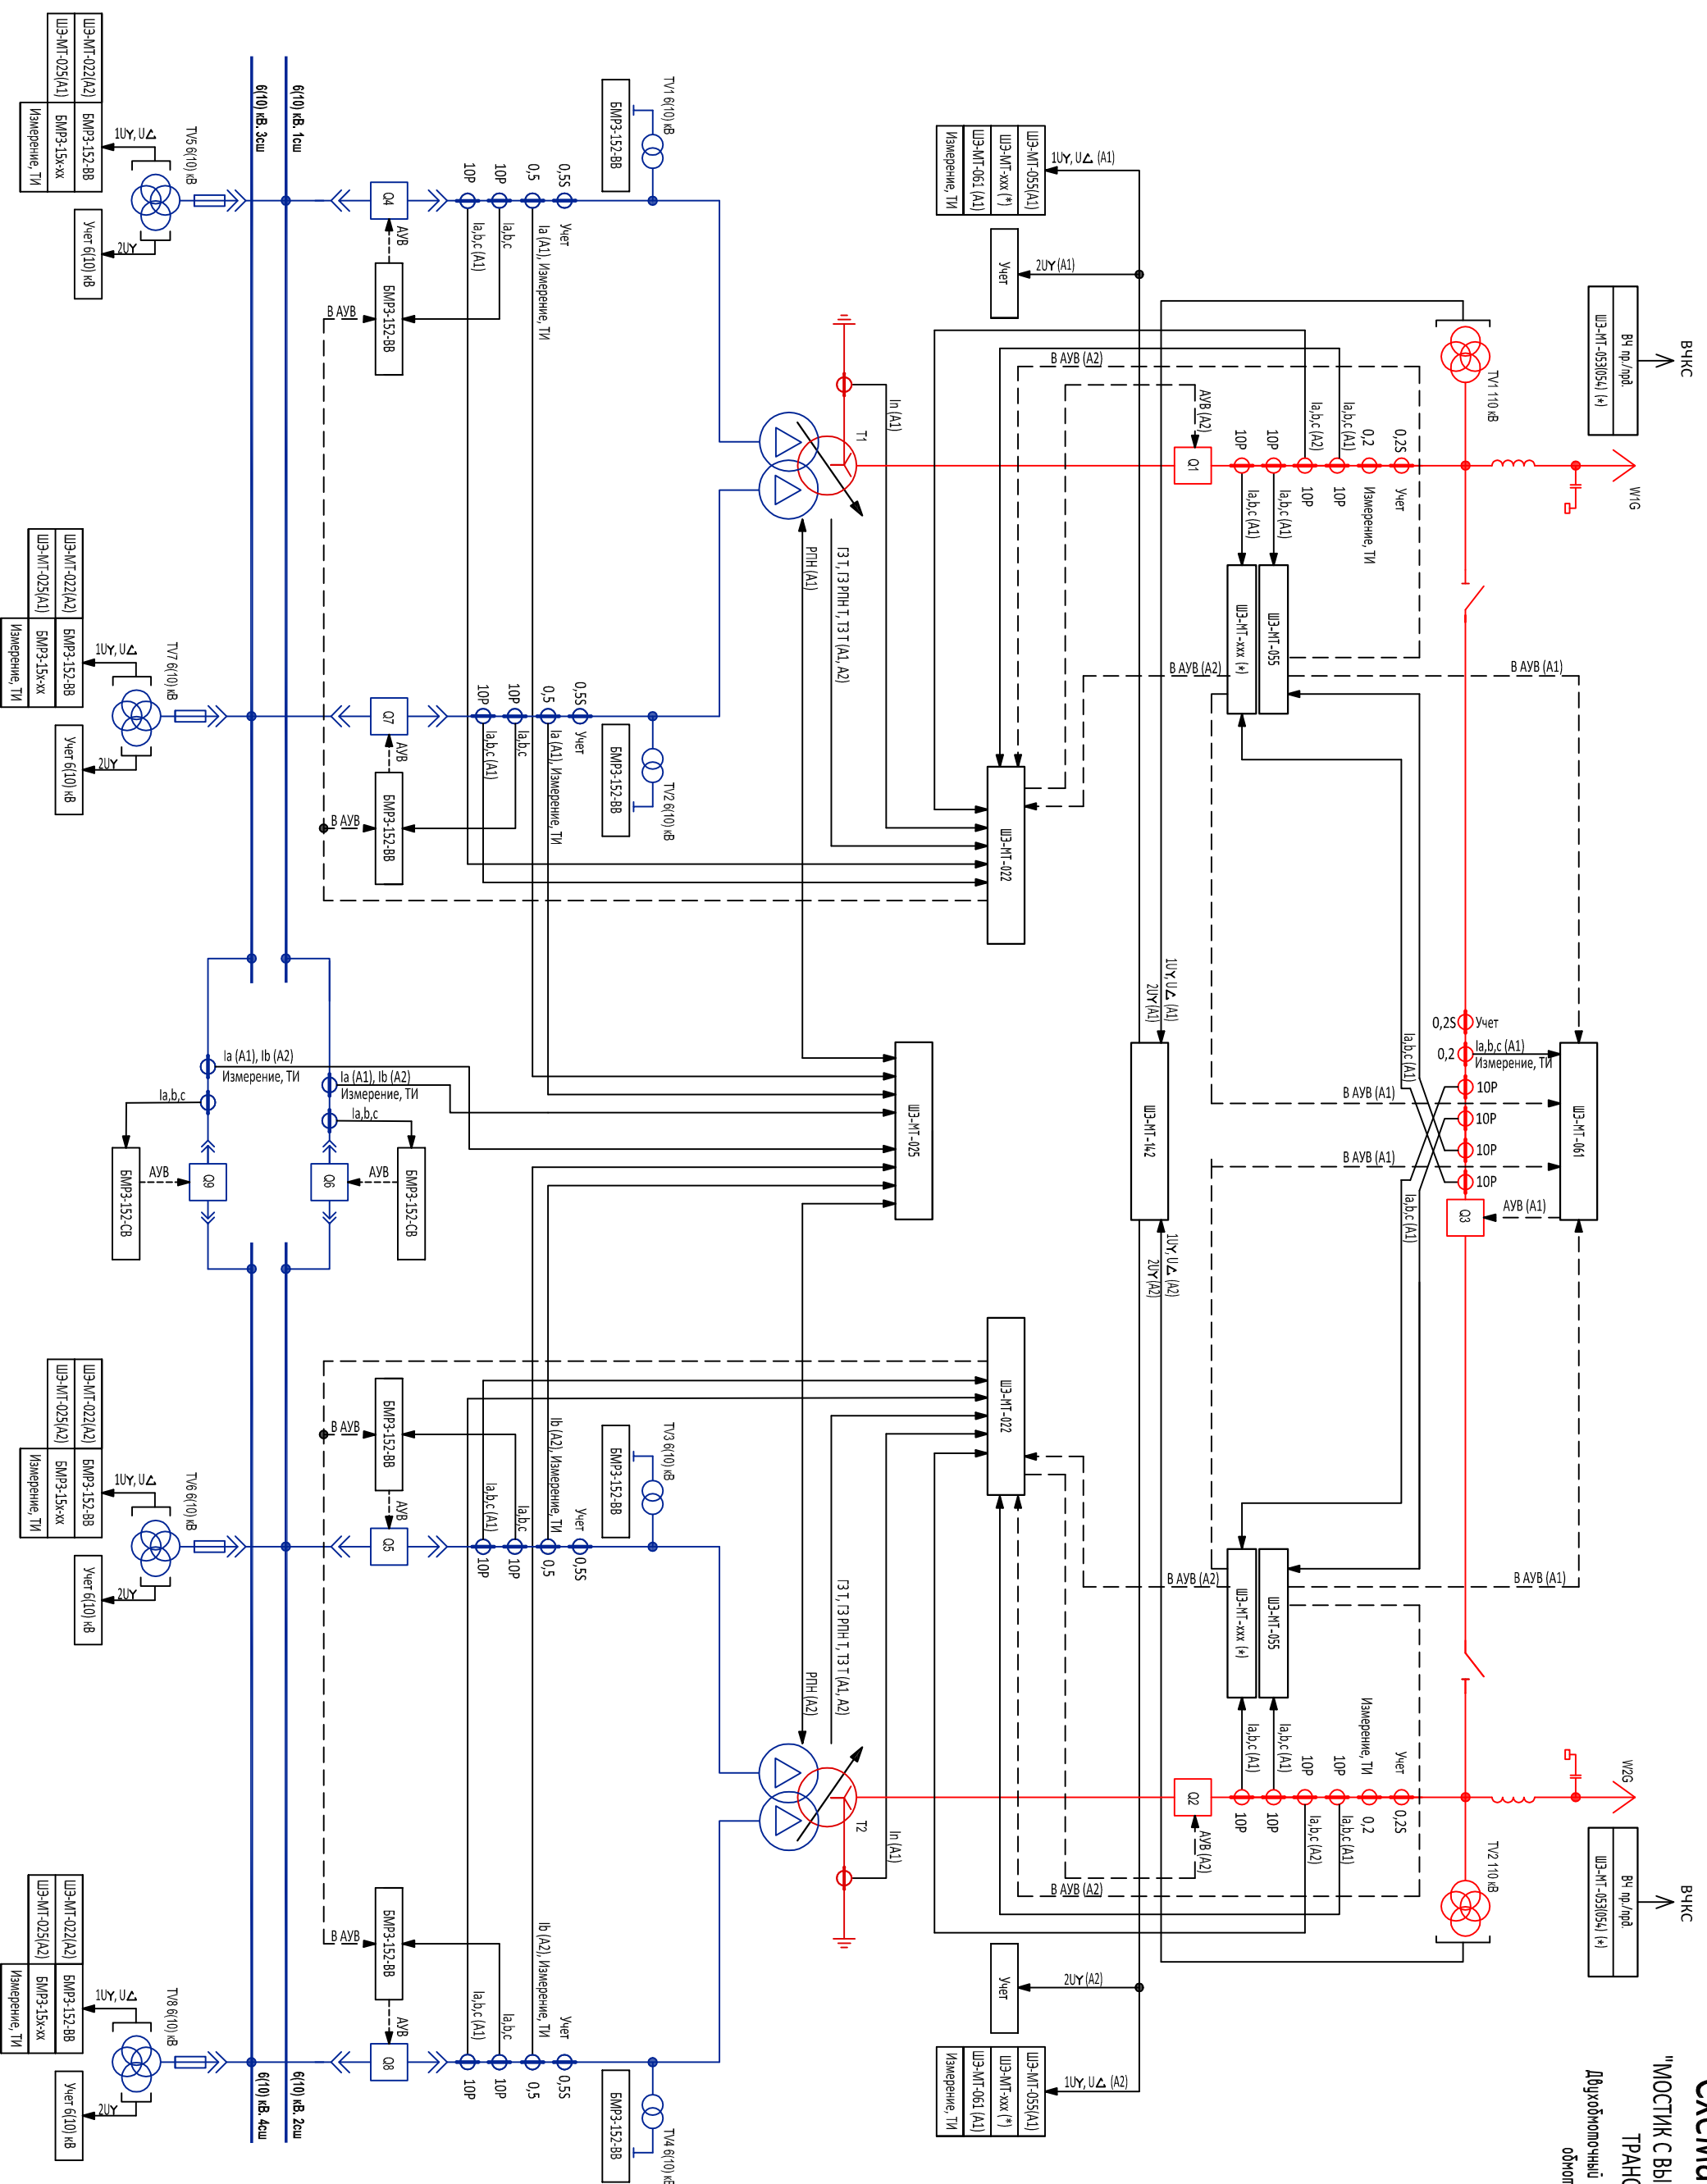

* или шкафа основной распределительной щитовой линии определяется при конкретном проектировании