



Схема №110-5АН

"МОСТИК С ВЫКЛЮЧАТЕЛЯМИ В ЦЕПЯХ ТРАНСФОРМАТОРОВ"

Трёхобмоточный трансформатор (Вариант 1)

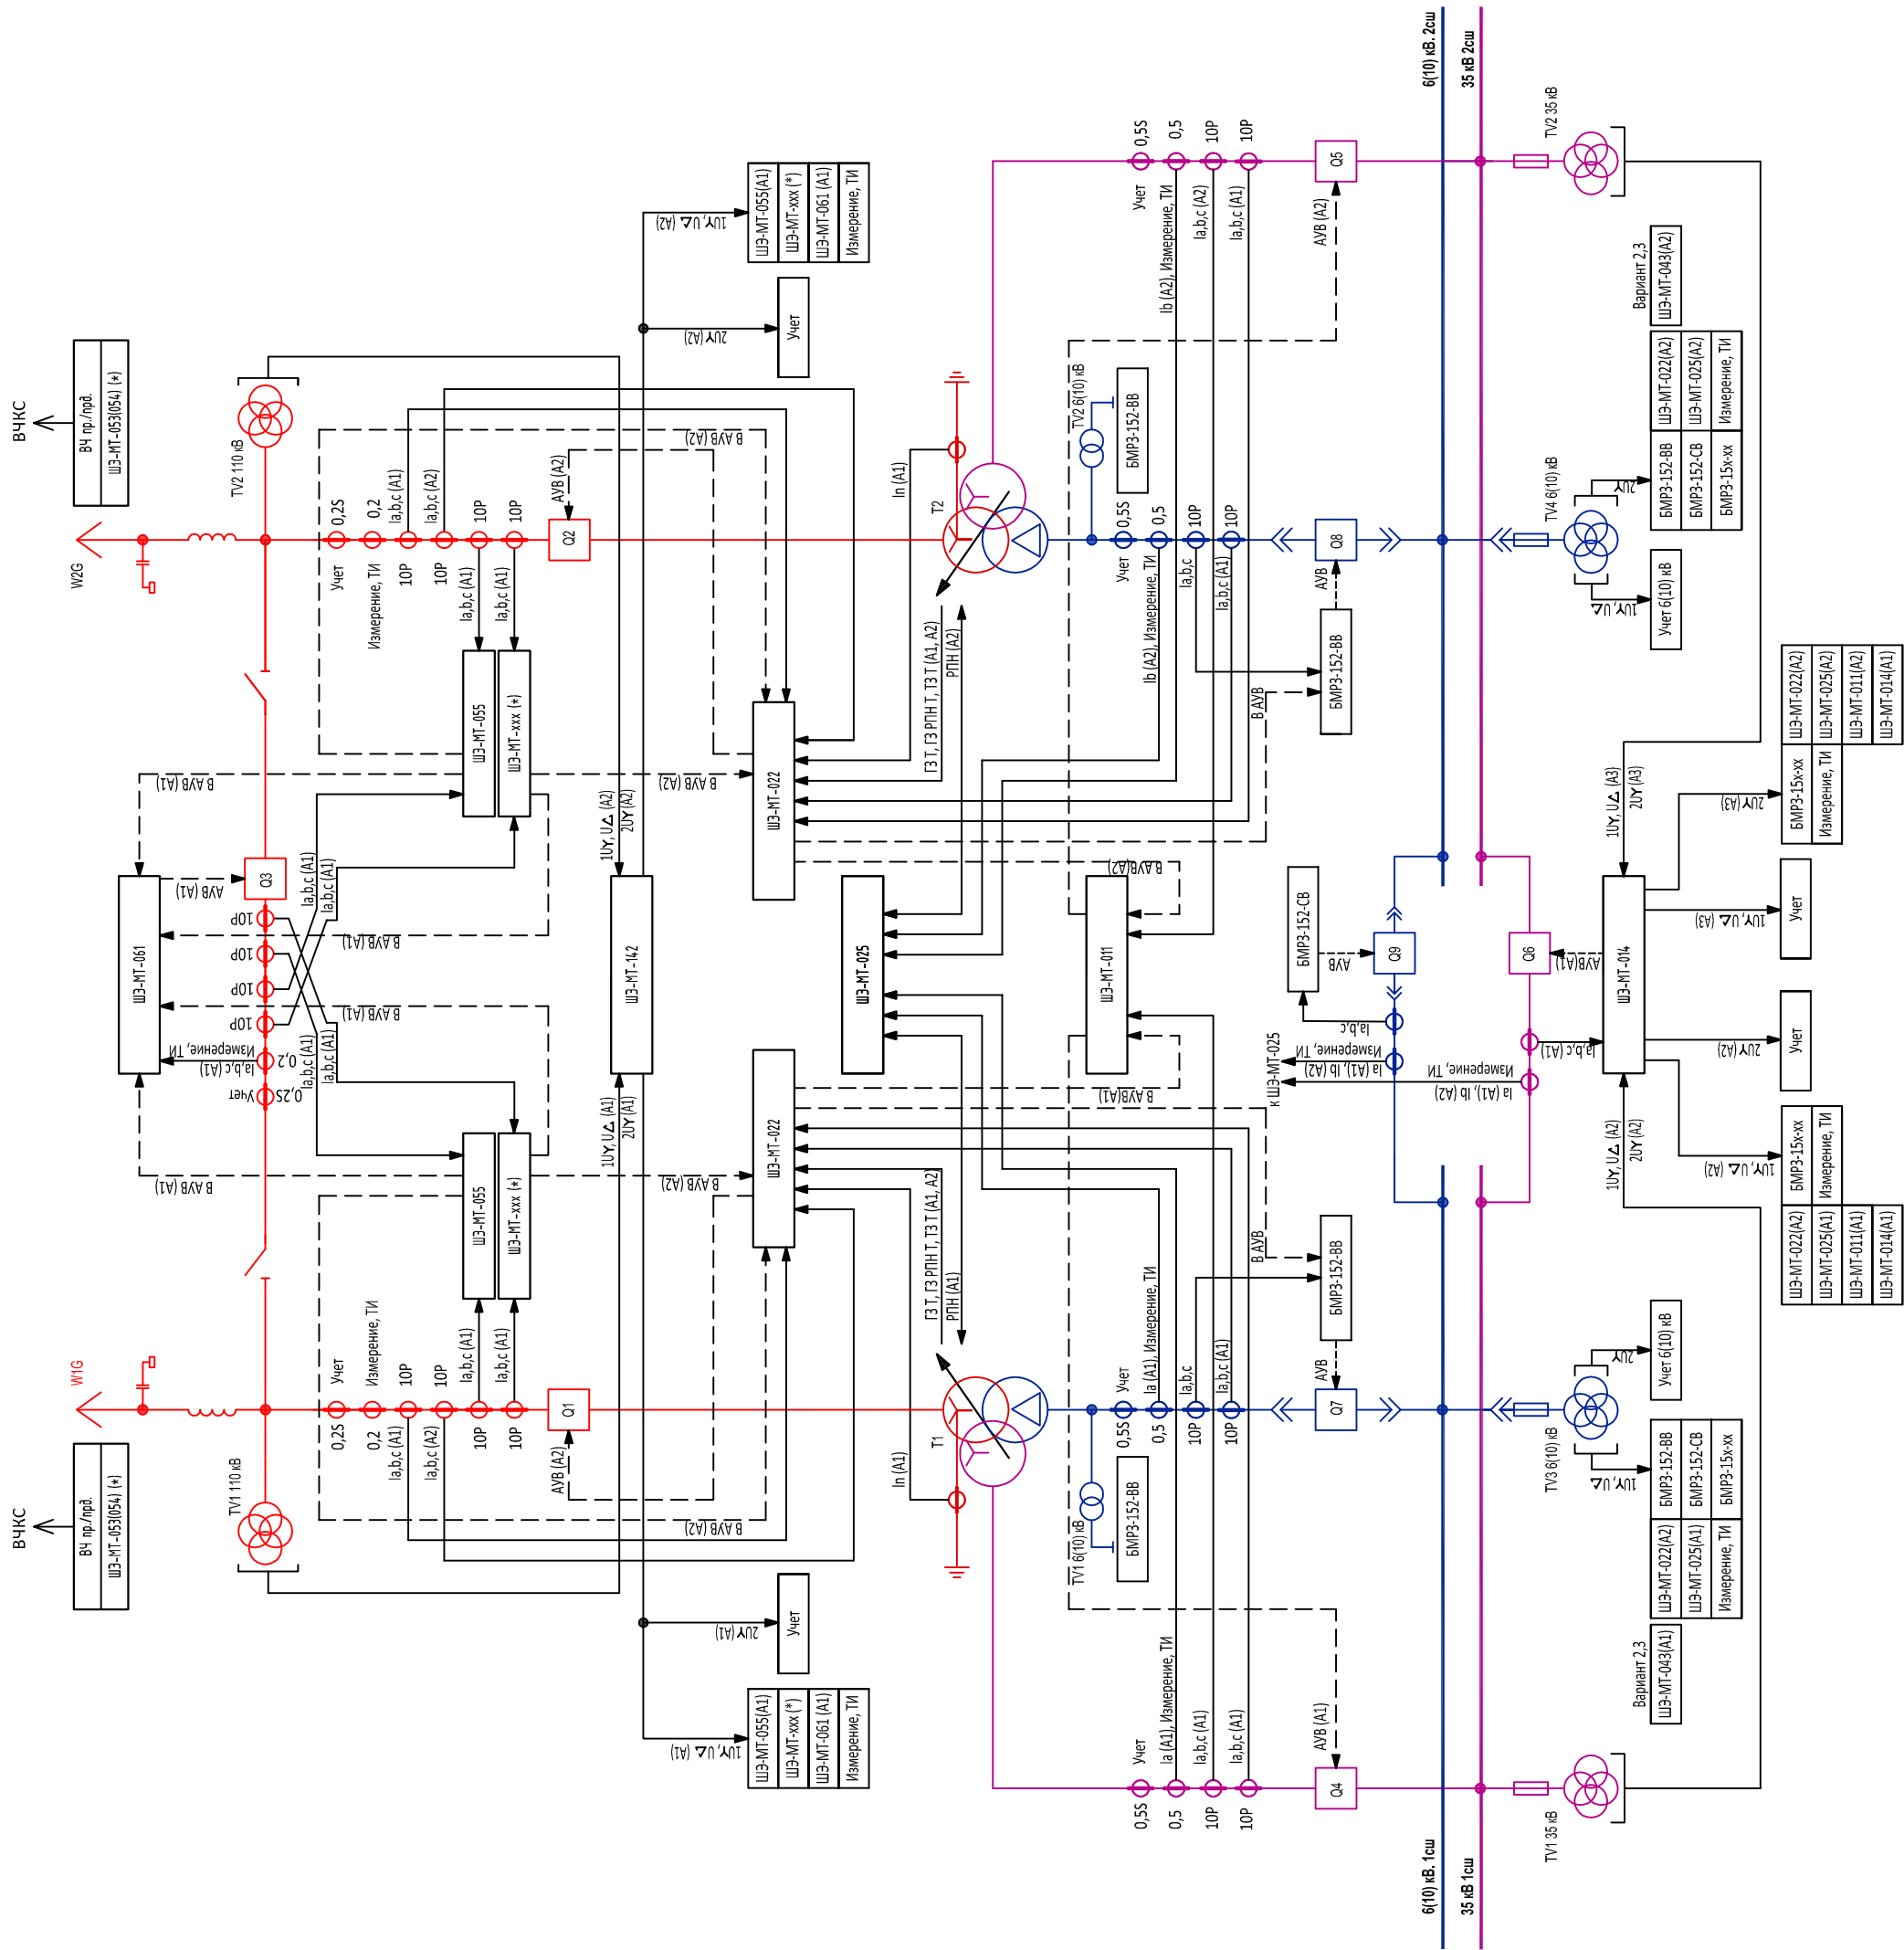

Трёхобмоточный трансформатор с реактором на стороне НН (Вариант 2)

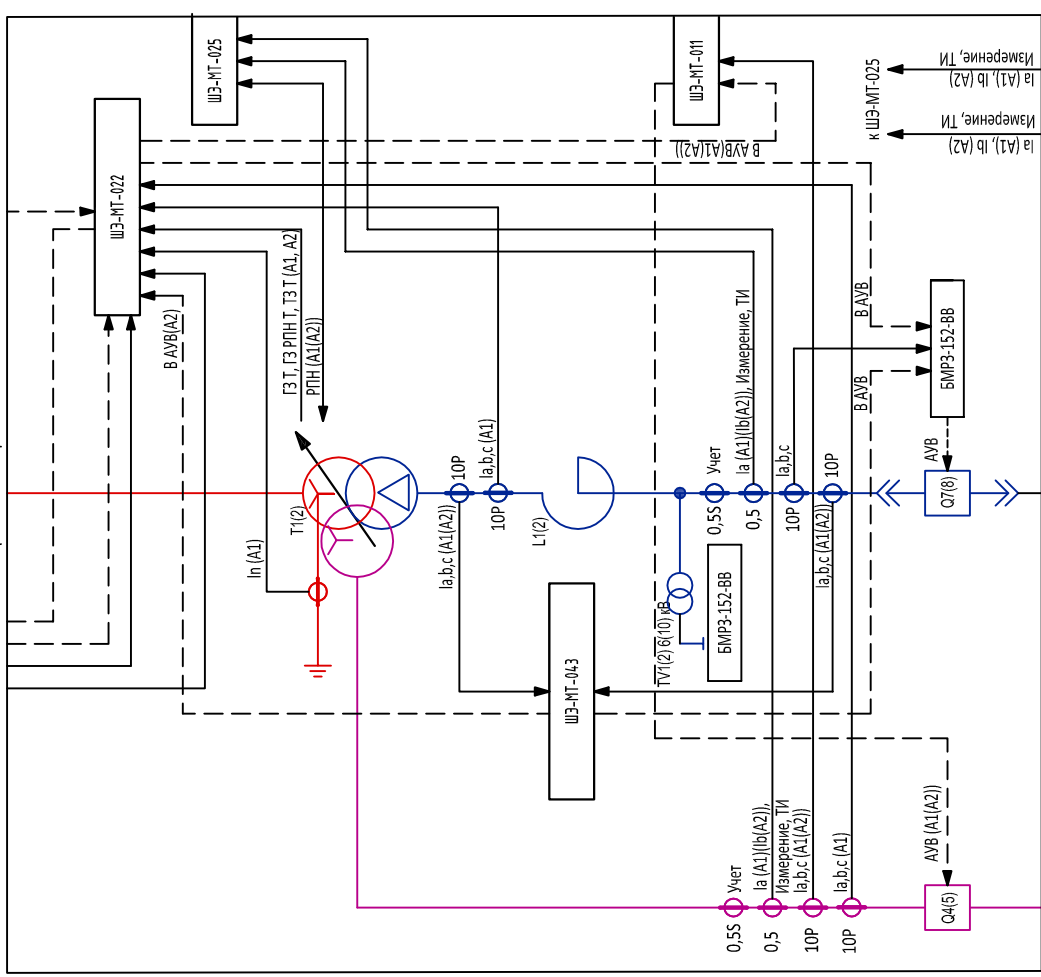

Трёхобмоточный трансформатор со съёмным реактором на стороне НН (Вариант 3)

