


Схема №110-5Н

"МОСТИК С ВЫКЛЮЧАТЕЛЯМИ В ЦЕПЯХ ЛИНИЙ И
РЕМОНТНОЙ ПЕРЕМЫЧКОЙ СО СТОРОНЫ ЛИНИЙ"

Двухобмоточный трансформатор с расширенной
обмоткой на стороне НН

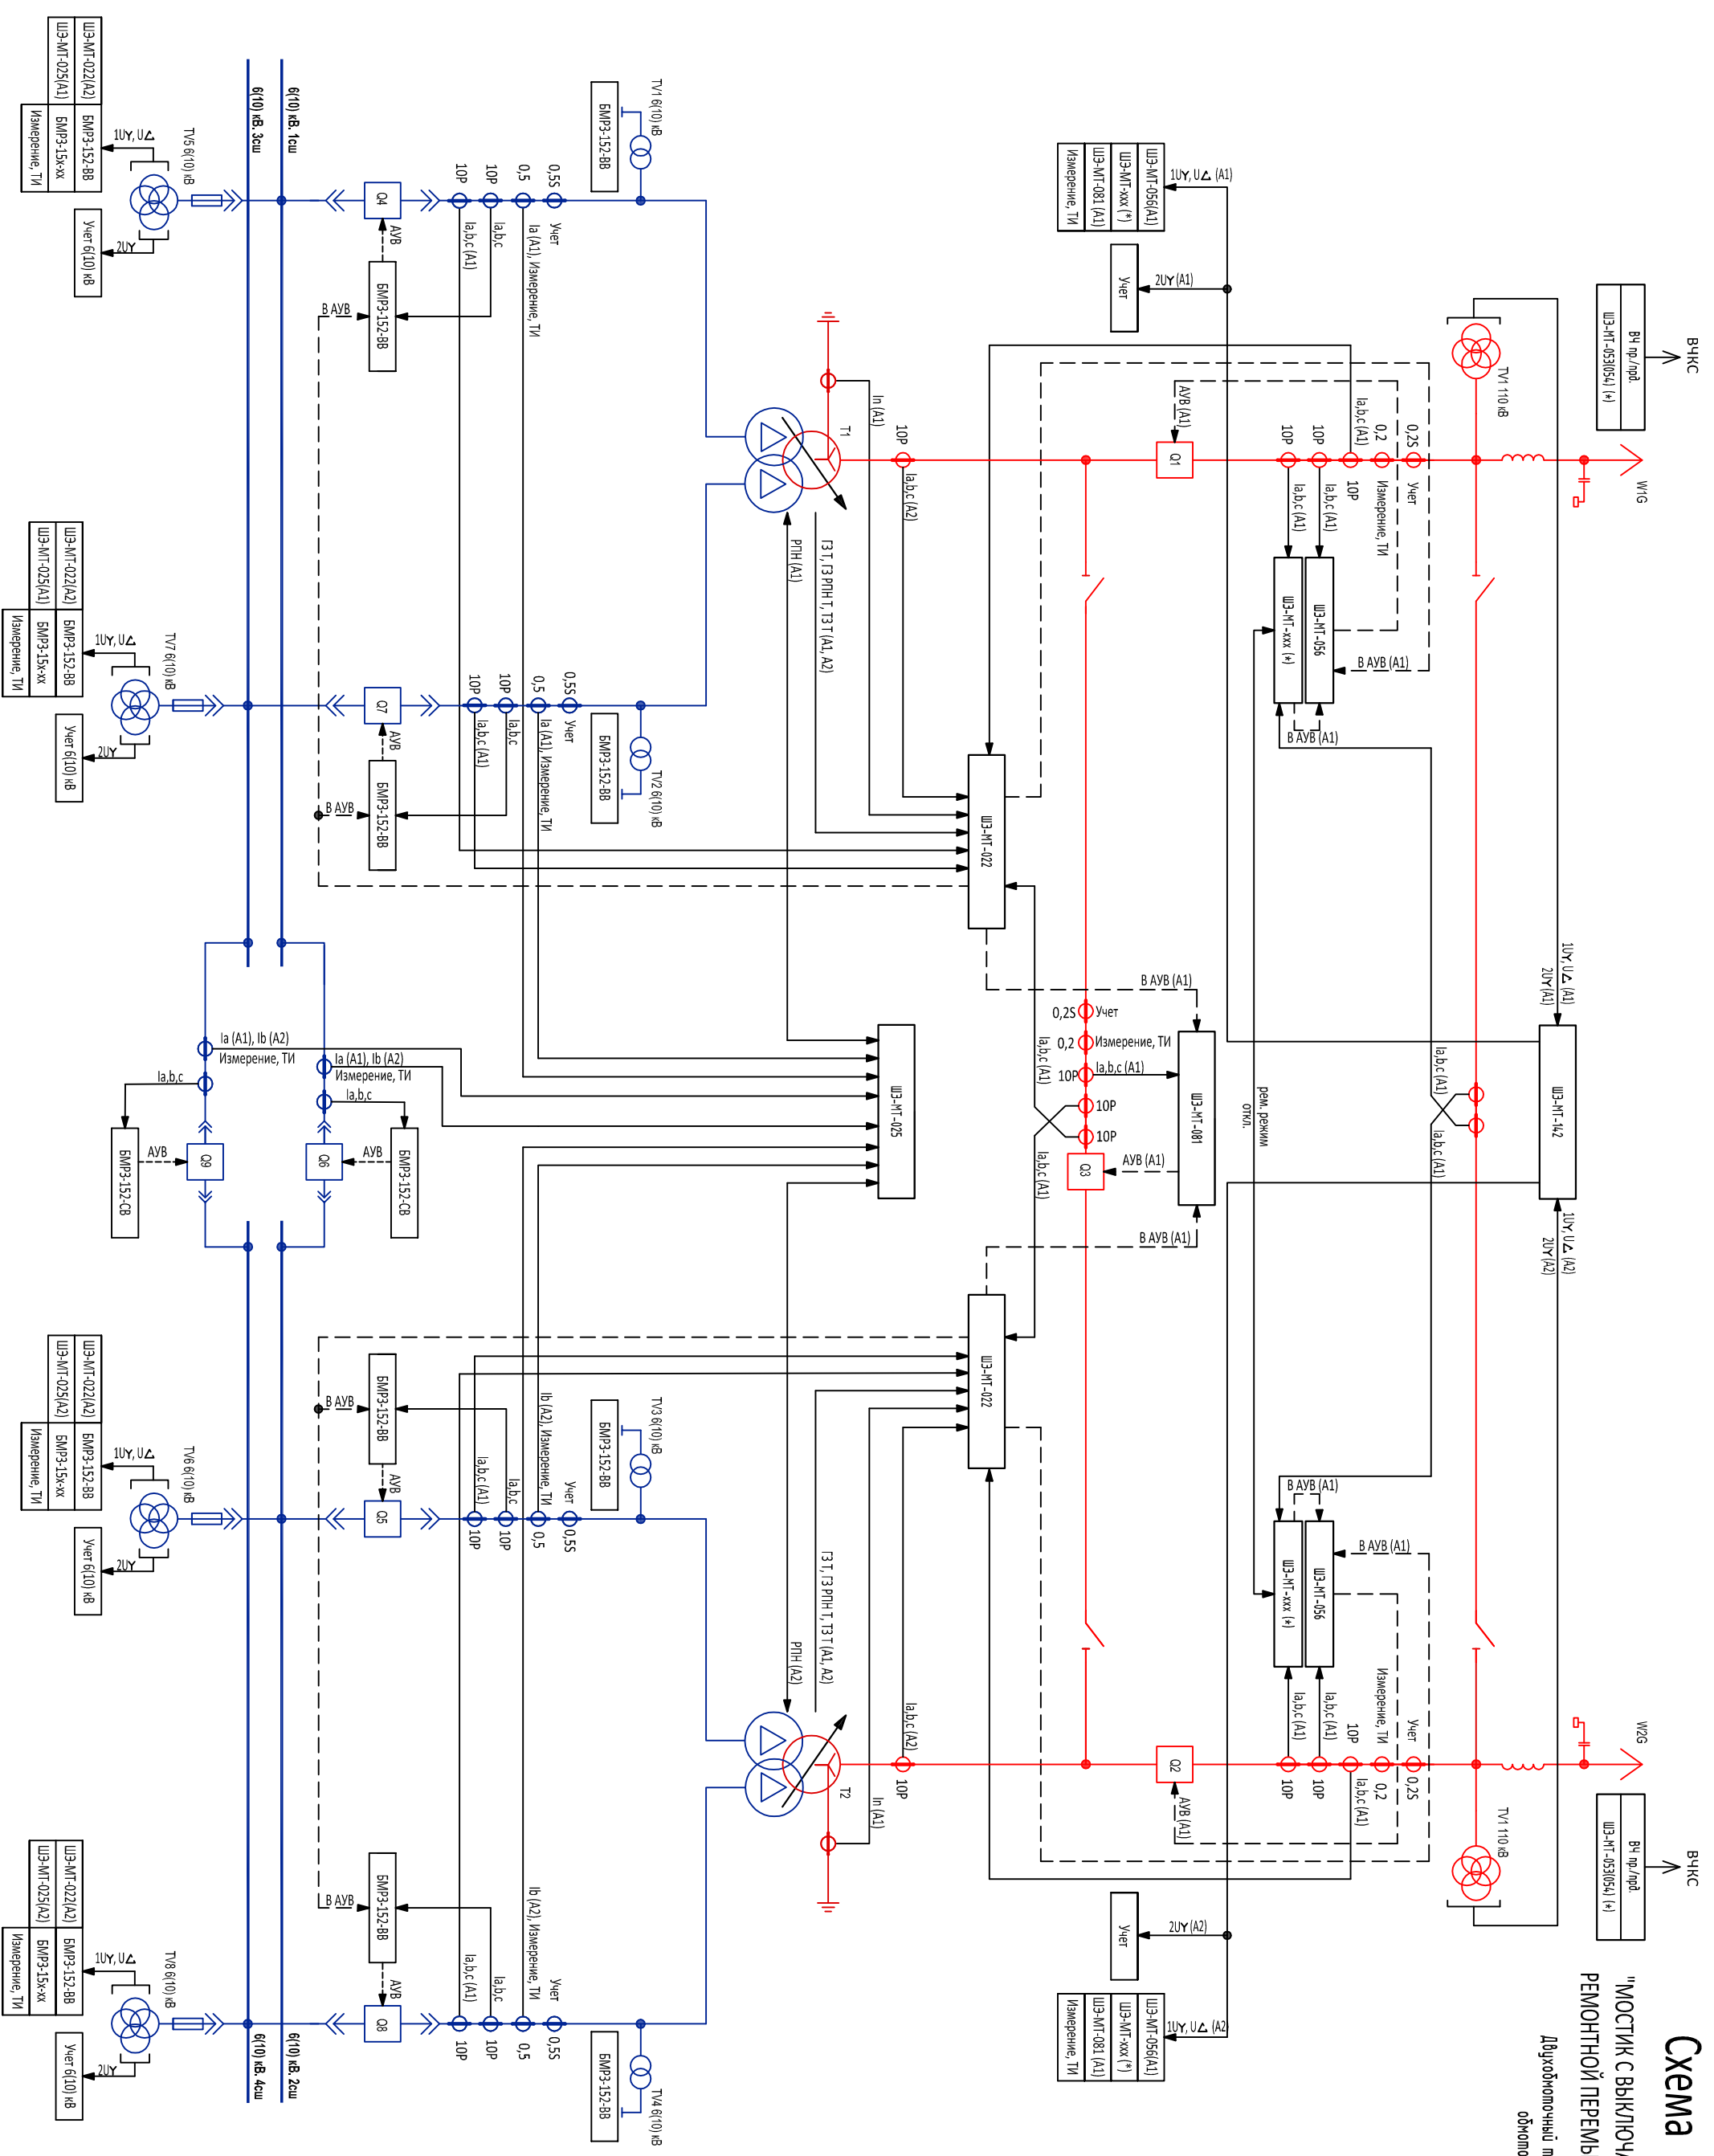

* для каждой отдельной выработки/станции защиты линии определяется при конкретном проектировании