


Схема №110-9

"ОДНА РАБОЧАЯ СЕКЦИОНИРОВАННАЯ ВЫКЛЮЧАТЕЛЕМ СИСТЕМА ШИН"

Двухобмоточный трансформатор с расширенной обмоткой на стороне НН

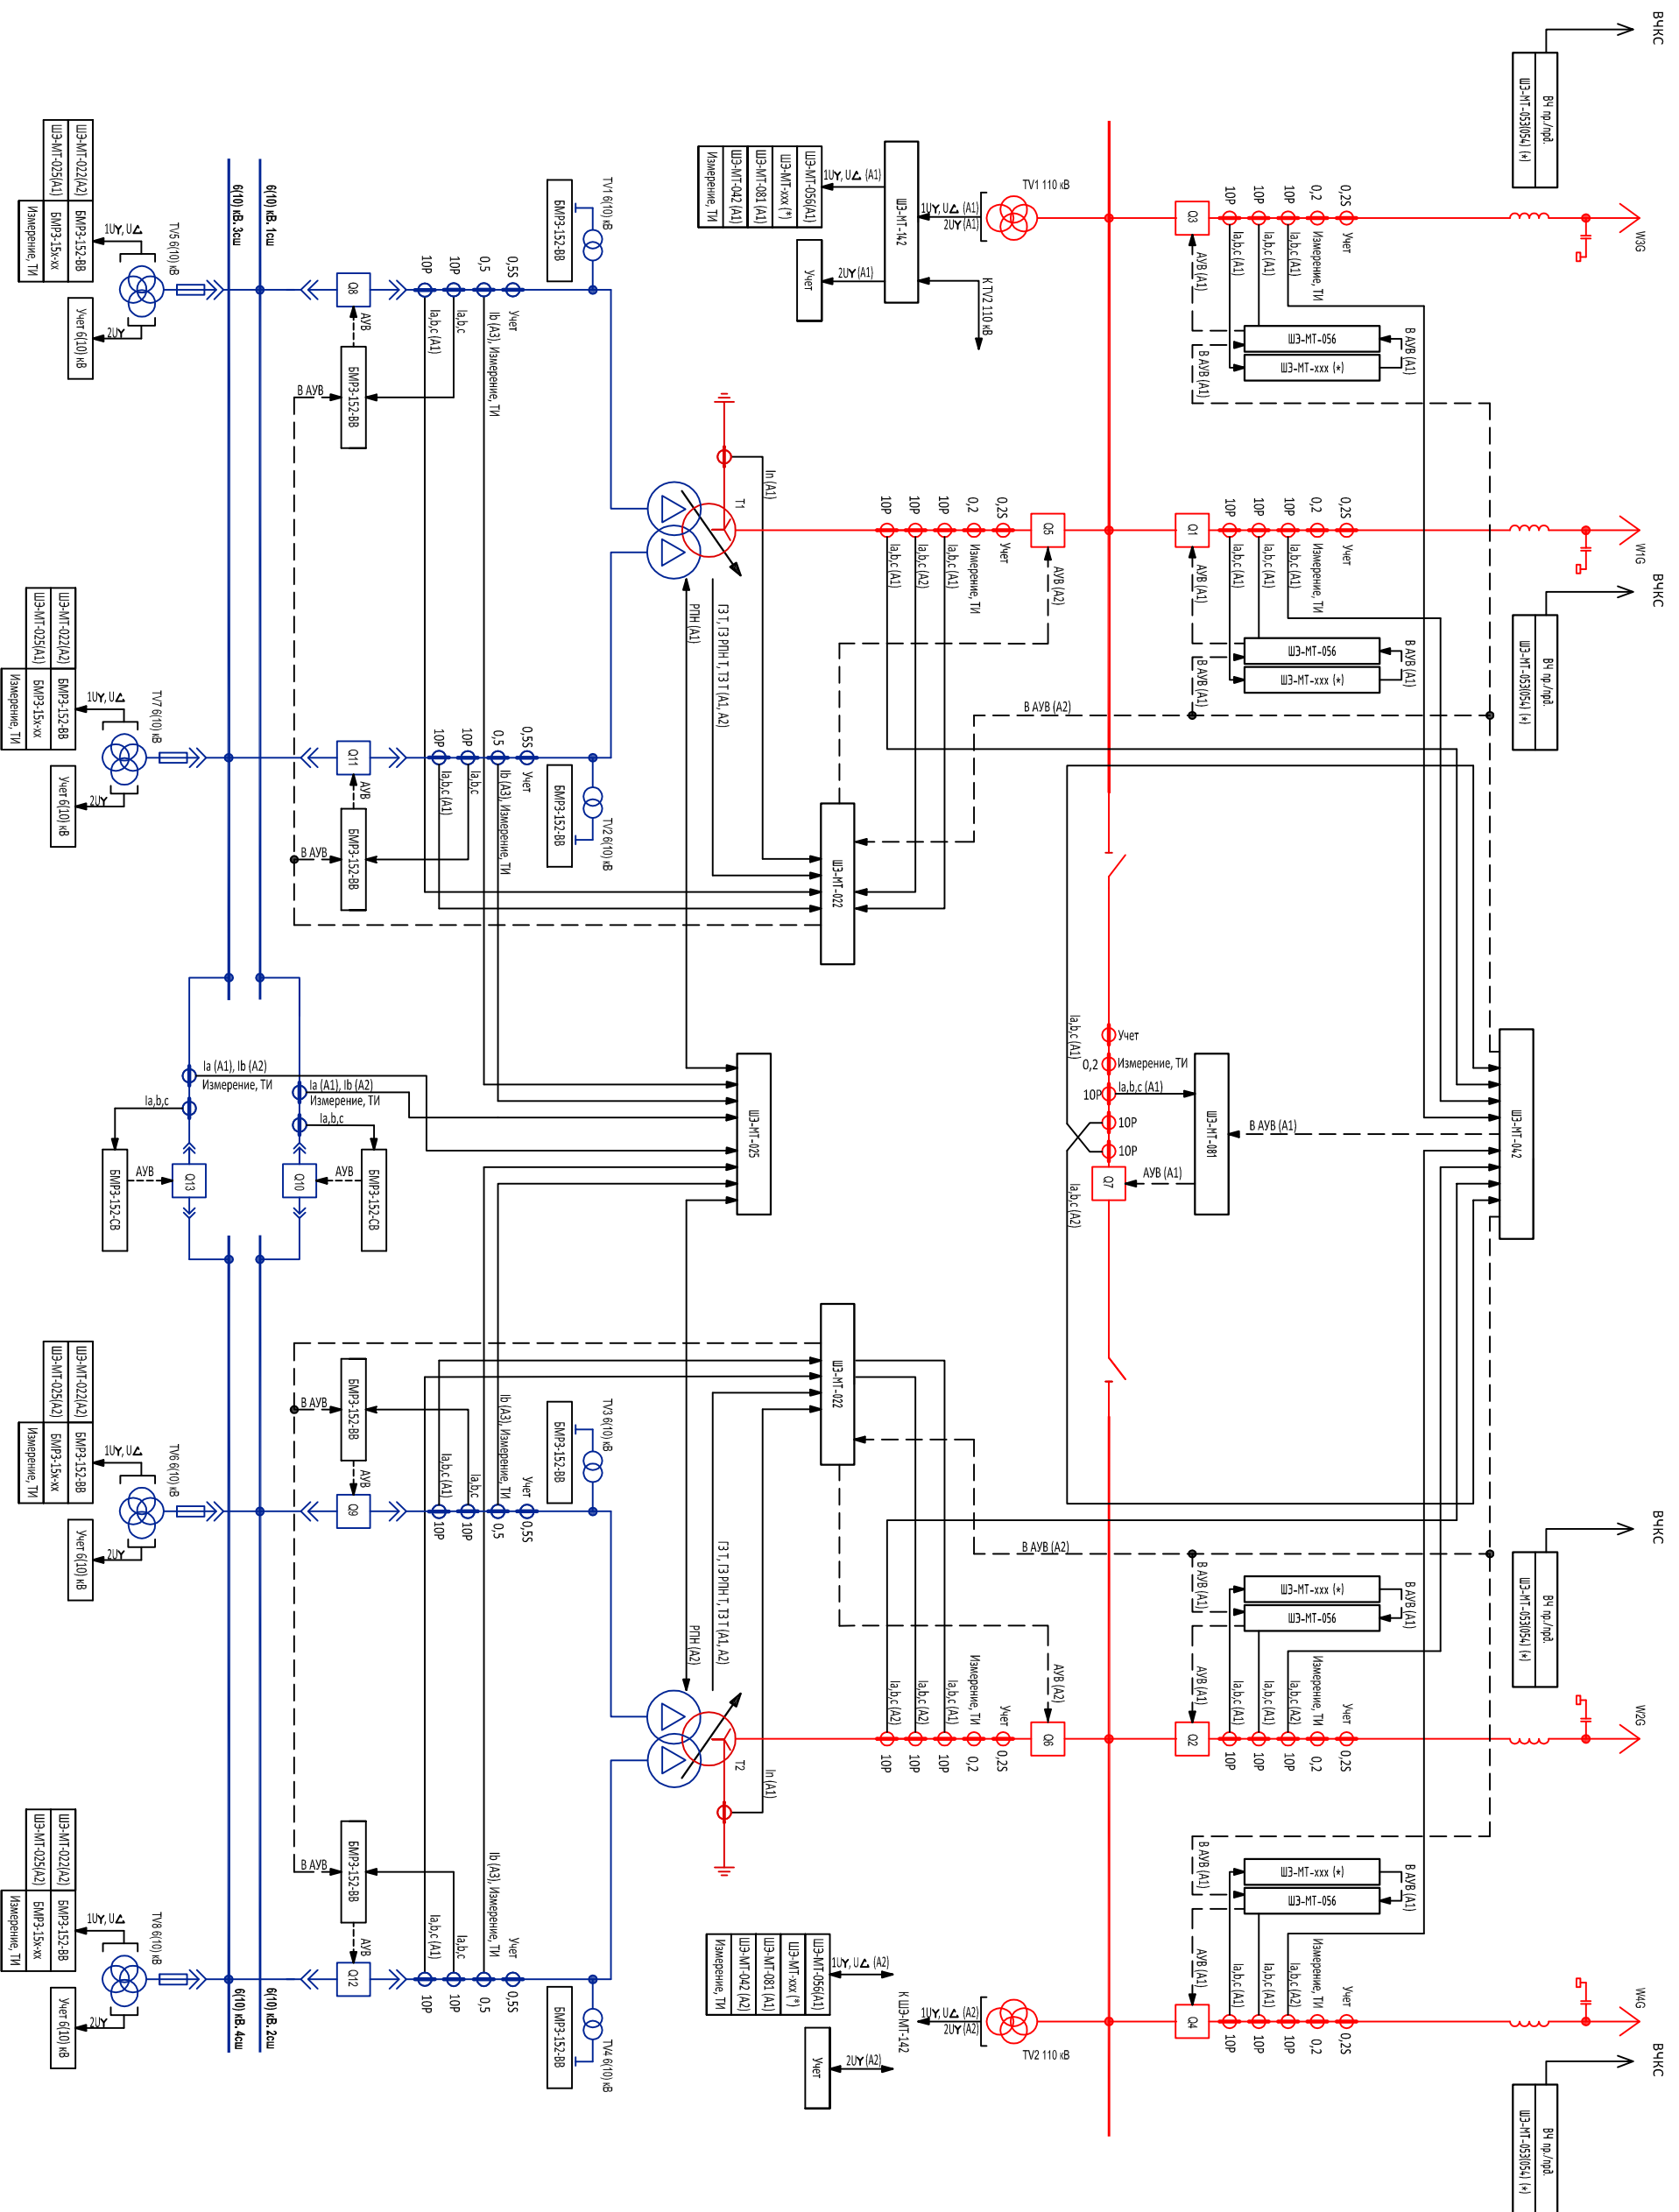

* или шкафа основной распределительной щитовых линий определяются при конкретном проектировании