


Схема №35-5АН

ДВУХВОБОМОТЧНЫЙ ТРАНСФОРМАТОР:
 "МОСТИК С ВЫКЛЮЧАТЕЛЯМИ В ЦЕПХ ТРАНСФОРМАТОРОВ И
 РЕМОНТНОЙ ПЕРЕМЫЧКОЙ СО СТОРОНЫ ТРАНСФОРМАТОРОВ"

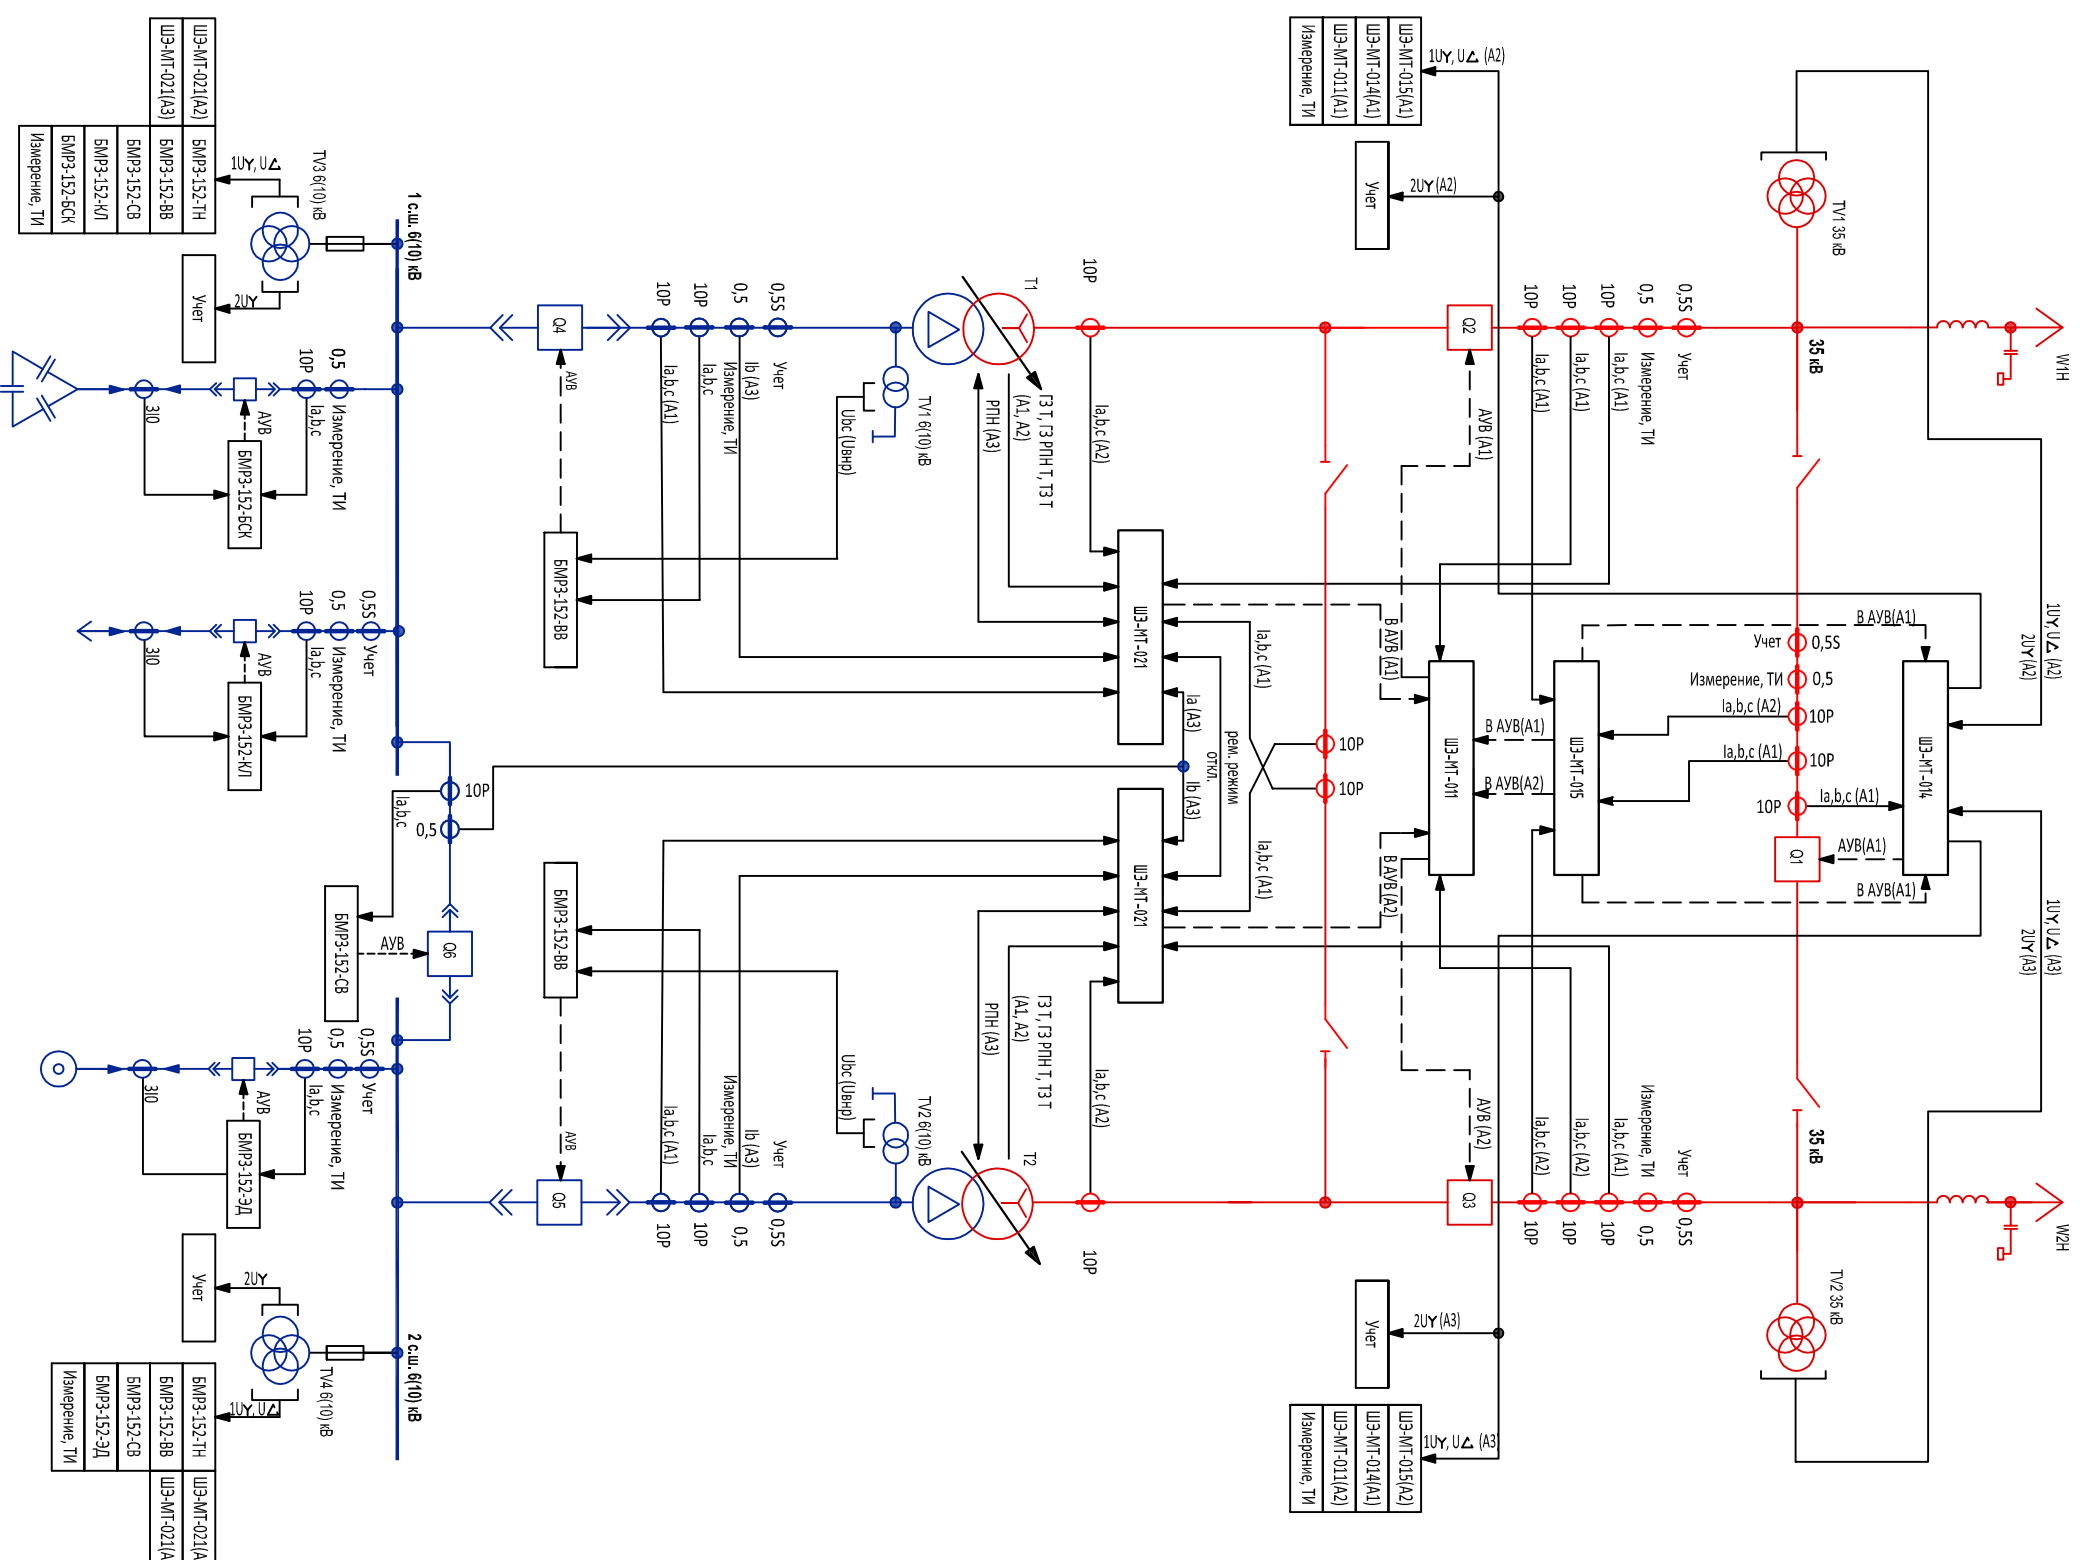

ШЭ-МТ-015(A1)
ШЭ-МТ-014(A1)
ШЭ-МТ-011(A1)
Измерение ТИ

ШЭ-МТ-015(A2)
ШЭ-МТ-014(A1)
ШЭ-МТ-011(A2)
Измерение ТИ

ШЭ-МТ-021(A2)
ШЭ-МТ-021(A3)
БМПЗ-152-ТН
БМПЗ-152-ВВ
БМПЗ-152-СВ
БМПЗ-152-КП
БМПЗ-152-СБК
Измерение ТИ

ШЭ-МТ-021(A2)
ШЭ-МТ-021(A3)
БМПЗ-152-ТН
БМПЗ-152-ВВ
БМПЗ-152-СВ
БМПЗ-152-ЭД
Измерение ТИ